Типовые материалы для проектирования

501-01-6.87

ЖЕЛЕЗНОДОРОЖНЫЕ ПЕРЕЕЗДЫ
ПУТЕВАЯ ЧАСТЬ

АЛЬБОМ 4

НСЖ Настилы переходов для прогона скота железобетонные.

НСД Настилы переходов для прогона скота деревянные.

23966/04

https://zavodjbi.com/

https://zavodjbi.com/

ТИПОВЫЕ МАТЕРИАЛЫ ДЛЯ ПРОЕКТИРОВАНИЯ

501-01-6.89

ЖЕЛЕЗНОДОРОЖНЫЕ ПЕРЕЕЗДЫ

ПУТЕВАЯ ЧАСТЬ

АЛЬБОМ 4

ПЕРЕЧЕНЬ АЛЬБОМОВ

Альбом 1	ПЗ	Пояснительная записка
Альбом 2	НПЖ	Настилы переездов железобетонные
	НПД	Настилы переездов деревянные
Альбом 3	НДЖ	Настилы пешеходных дорожек железобетонные
	НДД	Настилы пешеходных дорожек деревянные
Альбом 4	НСЖ	Настилы переходов для прогона скота железобетонные
	НСД	Настилы переходов для прогона скота деревянные
Альбом 5	С	Сметы

Разработан
Гипропромтрансстроем

Главный инженер института С.А. Воронков
Начальник отдела В.А. Михайлов
Главный инженер проекта В.Н. Савицкая

Утвержден МПС СССР
Указание от 17.08.89 N Н-2128у
Введен в действие Гипропромтрансстроем
Приказ от 18.08.89 N 180

https://zavodjbi.com/

Альбом 3

N N листов	Наименование и обозначение документов Наименование листа	Стр
	Титульный лист	1
	Содержание альбома	2
	Настилы пешеходных дорожек железобетонные „НДЖ"	
1	Настил пешеходных дорожек марки 1НДЖ1.	3
2	Настил пешеходных дорожек марки 1НДЖ1. Спецификация.	4
3	Настил пешеходных дорожек марки 2НДЖ1.	5
4	Настил пешеходных дорожек марки 2НДЖ1. Спецификация.	6
5	Узел I, II.	7
6	Узел III, IV	8
7	Узел V	9
8	Плита железобетонная ПЖ-2.	10
9	Брус крайний БК-1, БК-2, БК-3.	11
10	Брус средний БС-1, БС-2, БС-6, БС-7	
11	Доска настила ДН-5, ДН-6.	12
12	Брусок опорный БО-1	
13	Скоба прижимная.	13
14	Крюк прижимной	
15	Брус междупутья БМ-1, БМ-2, БМ-3, БМ-7, БМ-8	14
16	Шуруп	
17	Настил пешеходных дорожек марки 1НДЖ2	15
18	Настил пешеходных дорожек марки 1НДЖ2 Спецификация	16
19	Настил пешеходных дорожек марки 2НДЖ2	17

NN листов	Наименование и обозначение документов. Наименование листа.	Стр.
20	Настил пешеходных дорожек марки 2НДЖ2. Спецификация	18
21	Узел I, II	19
22	Брус крайний БК-4, БК-5, БК-6.	20
23	Брус средний БС-3, БС-4, БС-5, БС-8, БС-9, БС-10	
24	Брусок опорный БО-2, БО-3.	21
25	Брусок опорный БО-4, БО-5, БО-6, БО-7.	
26	Брус междупутья БМ-4, БМ-5, БМ-6.	22
27	Брус крайний БК-7, БК-8.	
	Настилы пешеходных дорожек деревянные „НДД"	
1	Настил пешеходных дорожек марки 1НДД1.	23
2	Настил пешеходных дорожек марки 1НДД1. Спецификация.	24
3	Настил пешеходных дорожек марки 2НДД1.	25
4	Настил пешеходных дорожек марки 2НДД1. Спецификация.	26
5	Узел I, II.	27
6	Настил пешеходных дорожек марки 1НДД2.	28
7	Настил пешеходных дорожек марки 1НДД2. Спецификация.	29
8	Настил пешеходных дорожек марки 2НДД2.	30
9	Настил пешеходных дорожек марки 2НДД2. Спецификация.	31
10	Узел I, II	32
11	Брус крайний БК-9, БК-10	33
12	Брус междупутья БМ-9, БМ-10	

Альбом 4

1-1

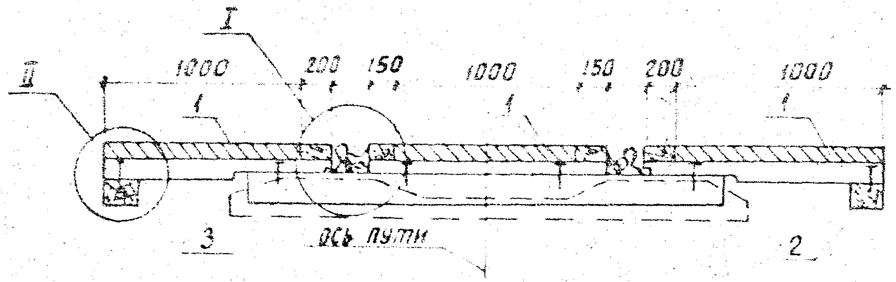

План

Плиты и брусья настила не показаны

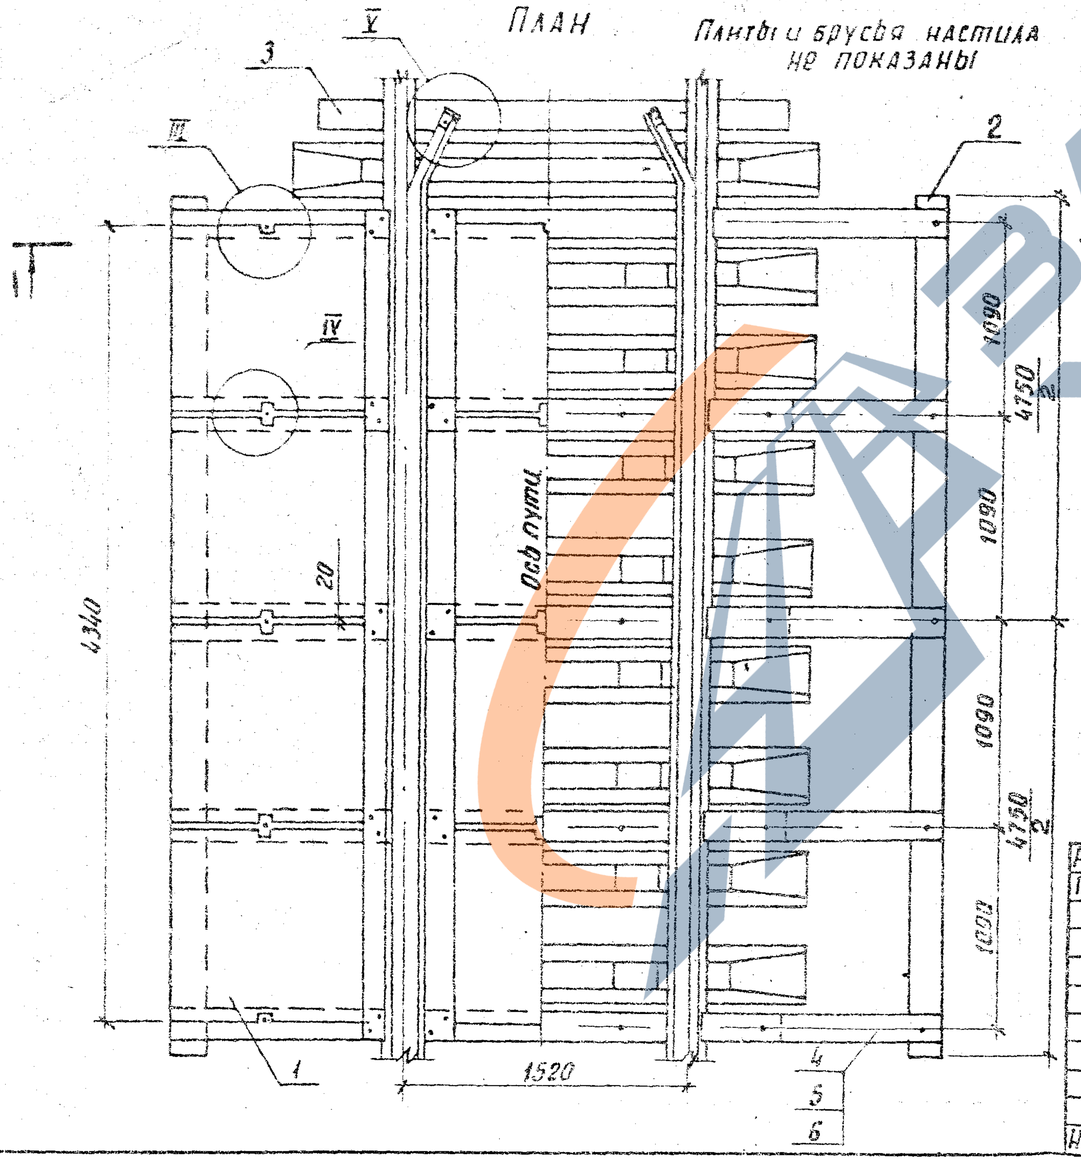

Наименование работ	Кол.
Замена существующего балласта щебеночным, м³	8,6
Щебеночное основание, м³	1,7
Дренажная призма, м³	33,6
Планировка дренажной призмы, м²	55,0

1. Все брусья перед укладкой железобетонных плит должны быть тщательно подбиты балластом.
2. Ниши в местах крепления плит к брусьям заполняются битумом с песком и щебнем.
3. Узлы I, II, III, IV см. НСЖ-5, НСЖ-6.
4. Узел крепления контррельса см. НСЖ-7.
5. Спецификацию см. НСЖ-2.

Разраб.	Патрикеев		501-01-6.89 НСЖ	
Пров.	Леонов			
Н. контр.	Осипенко		Железнодорожные переезды. Путевая часть	Стадия: РП; Лист: 1; Листов: 27
			Настил переходов для проезда скота марки (НСЖ)	Гипропромтранстрой

Инв. № подл. | Подпись и дата | Взам. инв. №

Копир.

Формат А3

Поз.	Наименование	Кол. на 1НСЖ1-			Обозначение документа
		-1	-2	-3	
1.	Плита железобетонная ПЖ-2	12	12	12	НСЖ-8
2	Лежень Л-1, брус				
	125×150×4750, 0,089 м³	2	2	2	ГОСТ 8486-86
3	Лежень Л-2, брус				
	150×150×2500, 0,056 м³	7	7	7	ГОСТ 8486-86
4	Брус крайний БК-1	10			НСЖ-9
5	Брус крайний БК-2		10		НСЖ-9
6	Брус крайний БК-3			10	НСЖ-9
7	Брус средний БС-2	5			НСЖ-10
8	Брус средний БС-3		5		НСЖ-10
9	Брус средний БС-4			5	НСЖ-10
13	Доска настила ДН-1				
	75×200×4500, 0,068 м³	2	2		ГОСТ 8486-86
14	Доска настила ДН-2			2	НСЖ-16
15	Брусок настила БН				
	75×150×4500, 0,051 м³	2	2	2	ГОСТ 8486-86
16	Брусок опорный БО-1	10	10		НСЖ-12
16а	Брусок опорный БО-2			10	НСЖ-12
17	Брусок контррельса БКР	4	4	4	НСЖ-7
19	Контррельс Р43				
	ℓ = 6000; 267,9 кг	2	2	2	НСЖ-7

Поз.	Наименование	Кол. на 1НСЖ1-			Обозначение документа
		-1	-2	-3	
20	Гвозди строительные				
	Гвозди К 5,0×150; 0,02 кг	60	60	100	ГОСТ 4028-63
21	Шуруп путевой				
	24×170; 0,56 кг	45	45	25	ГОСТ 809-71
22	Шуруп	4	4	4	НСЖ-15
23	Шайбы пружинные путевые				
	Шайба 24; 0,07 кг	49	49	29	ГОСТ 19115-73
24	Скоба прижимная	9	9	9	НСЖ-13
25	Крюк прижимной	6	6	6	НСЖ-14
26	Костыль 230; 0,51 кг	10	10	10	ГОСТ 5812-82

Разраб.	Патрикеев		501-01-6.89 НСЖ	
Пров.	Леонова			
Н. контр.	Осипенко		Настил переходов для прогона ската марки 1НСЖ1. Спецификация	Стадия: РП; Лист: 2; Листов: 27
				ГИПРОПРОМТРАНССТРОЙ

ЗАВОД ЖЕЛЕЗА

Инв. № подл. | Подпись и дата | Взам. инв. №

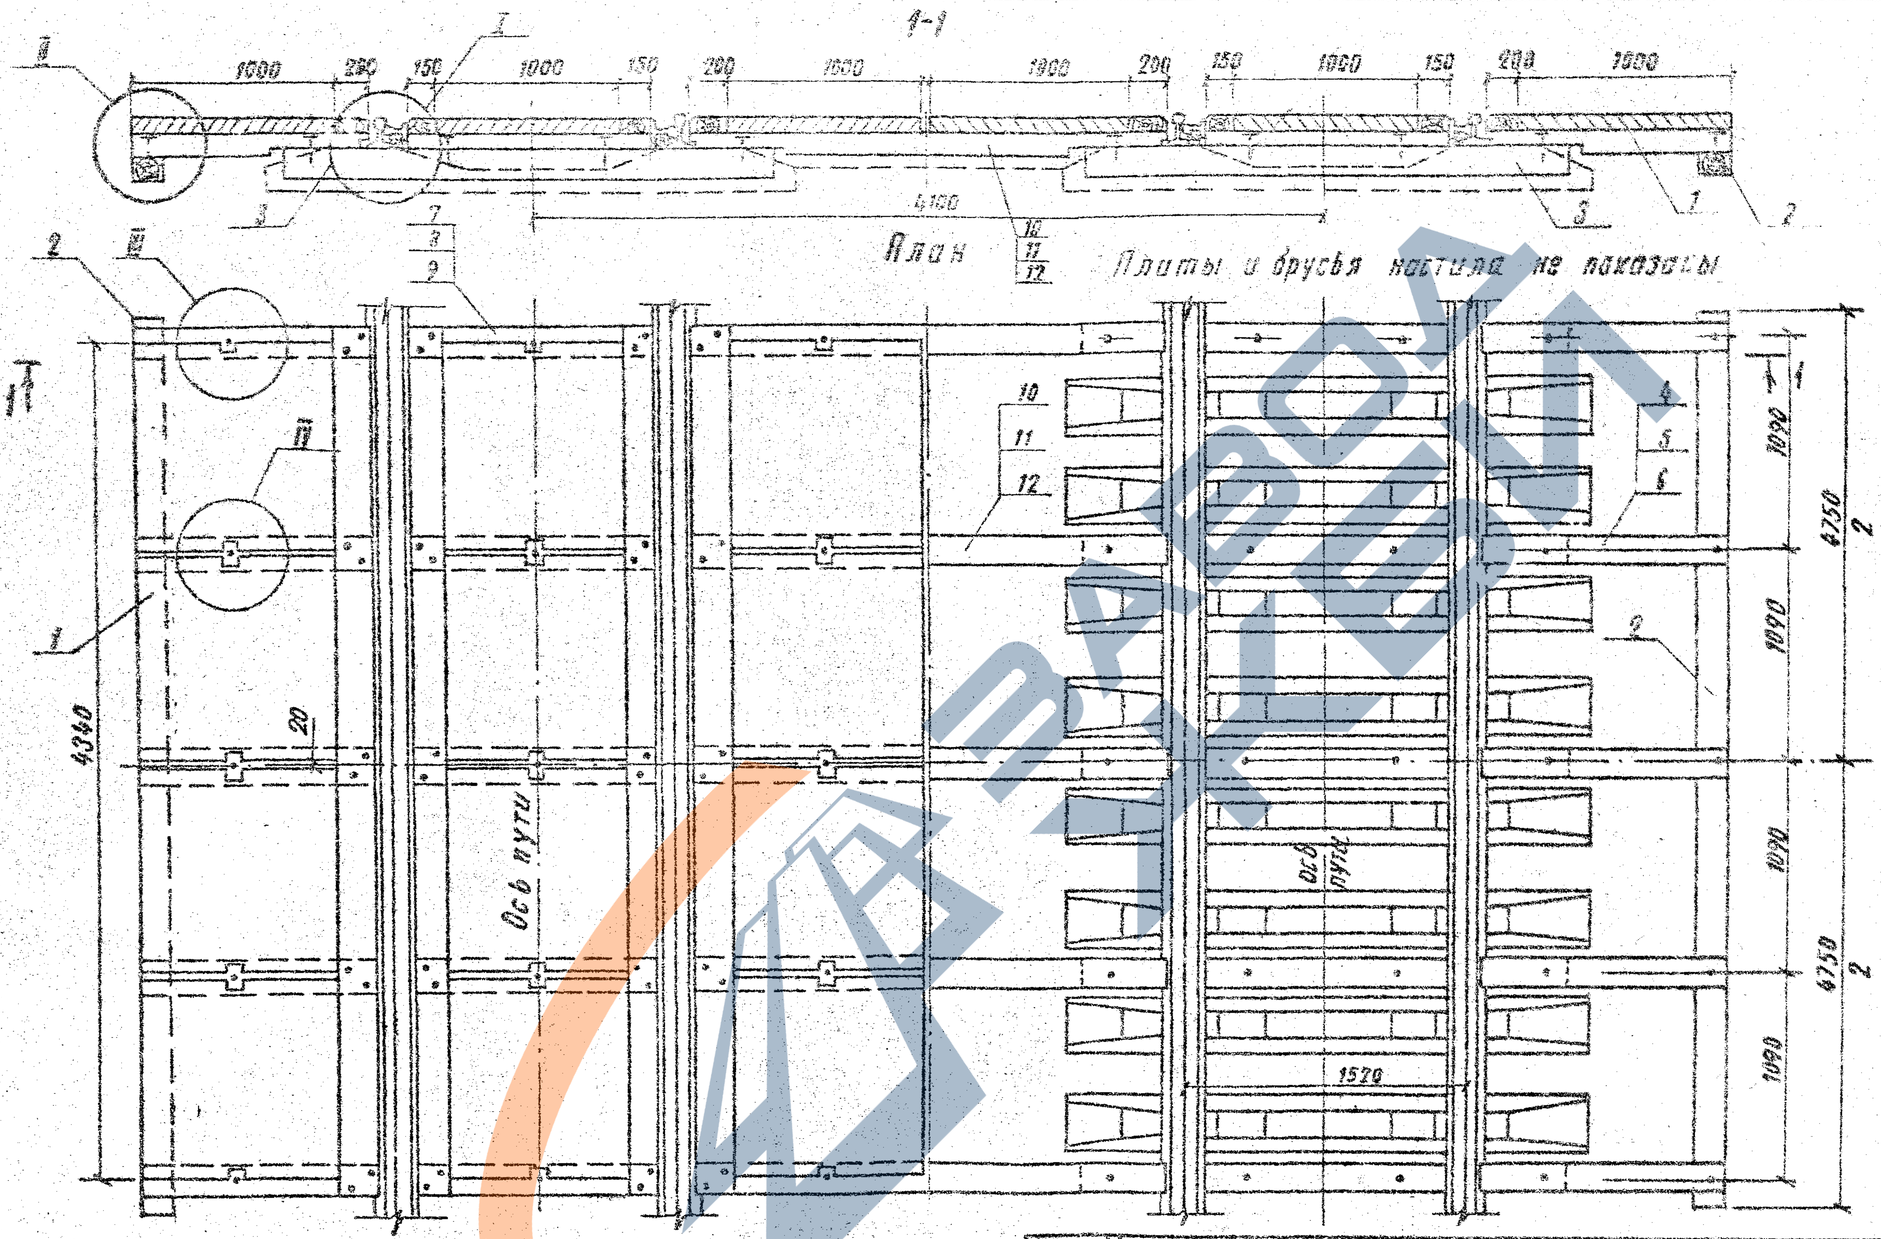

1. Все брусья перед укладкой железобетонных плит должны быть тщательно подбиты балластом.
2. Ниши в местах крепления плит к брусьям заполняются битумом с песком и щебнем.
3. Узлы I, II, III, IV см. НСЖ-5, НСЖ-6
4. Узел крепления контррельса см. НСЖ-2
5. Спецификацию см. НСЖ-4.

Гварад.	Патрикеев	
Провер.	Леонова	
Н. контр.	Осипенко	

501-01-6.89 НСЖ

Железнодорожные переходы Путевая часть	Стадия	Лист	Листов
	РП	3	27
Настил переходов для прогона скота марки 2НСЖ1	Гипропромтранспстрой		

Поз	Наименование	-1	-2	-3	Обозначение документа
1	Плита железобетонная П-2	24	24	24	НСЖ-8
2	Лежень Л-1, брус				
	125×150×4750, 0,089 м³	2	2	2	ГОСТ 8486-86
3	Лежень Л-2, брус				
	150×150×2500; 0,056 м³	14	14	14	ГОСТ 8486-86
4	Брус крайний БК-1	10			НСЖ-9
5	Брус крайний БК-2		10		НСЖ-9
6	Брус крайний БК-3			10	НСЖ-9
7	Брус средний БС-2	10			НСЖ-10
8	Брус средний БС-3		10		НСЖ-10
9	Брус средний БС-4			10	НСЖ-10
10	Брус междупутья БМ-1	5			НСЖ-11
11	Брус междупутья БМ-2		5		НСЖ-11
12	Брус междупутья БМ-3			5	НСЖ-11
13	Доска настила ДН-1				
	75×200×4500, 0,068 м³	4	4		ГОСТ 8486-86
14	Доска настила ДН-2			4	НСЖ-16
15	Брусок настила БН,				
	75×150×4500, 0,051 м³	4	4	4	ГОСТ 8486-86
16	Брусок опорный БО-1	20	20		НСЖ-12
16а	Брусок опорный БО-2			20	НСЖ-12
17	Брусок контррельса БКР	8	8	8	НСЖ-7
19	Контррельс Р43				
	ℓ=6000; 267,9 кг	4	4	4	НСЖ-7

Поз	Наименование	Кол. на 2НСЖ1- -1	-2	-3	Обозначение документа
20	Гвозди строительные				
	Гвозди К 5,0×150; 0,02 кг	120	120	200	ГОСТ 4028-63
21	Шуруп путевой				
	24×170, 0,56 кг	60	20	40	ГОСТ 809-71
22	Шуруп	8	8	8	НСЖ-15
23	Шайбы пружинные путевые				
	Шайба 24, 0,07 кг	88	88	48	ГОСТ 19115-73
24	Скова прижимная	18	18	18	НСЖ-13
25	Крюк прижимной	12	12	12	НСЖ-14
26	Костыль 230; 0,51 кг	20	20	20	ГОСТ 5812-82

Наименование работ	Кол-во
Замена существующего балласта щебеночным, м³	18,1
Щебеночное основание, м³	3,4
Дренажная призма, м³	33,6
Планировка дренажной призмы, м²	55,0

Разраб.	Патрикеев		
Пров.	Леонова		
Н. контр.	Эсипенко		

501-01-6.86 НСЖ

Настил переходов для прогона скота марки 2НСЖ1

Спецификация

Стадия	Лист	Листов
ОП	4	27

Гипропроектстрой

Альбом 4

I

1НСЖ1-1, 2НСЖ1-1

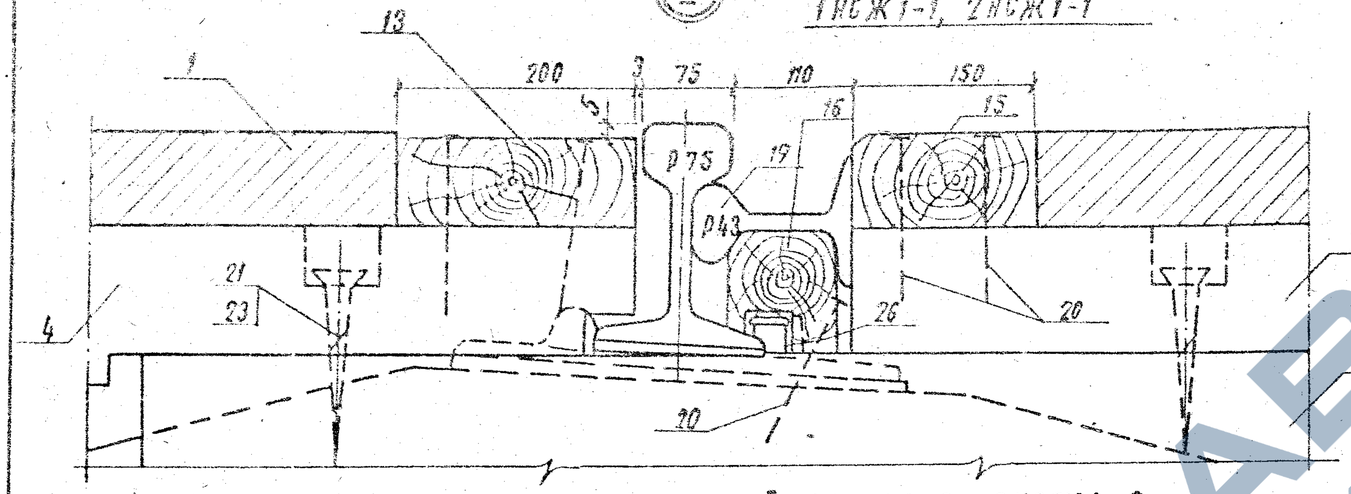

II

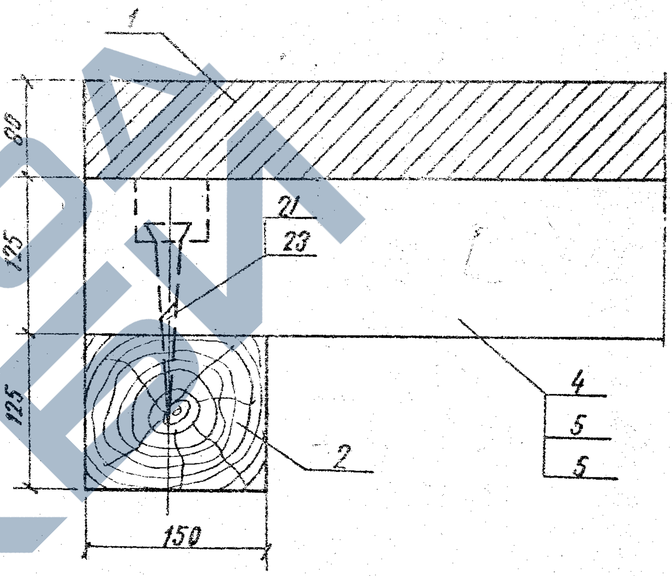

1НСЖ1-2, 2НСЖ1-2

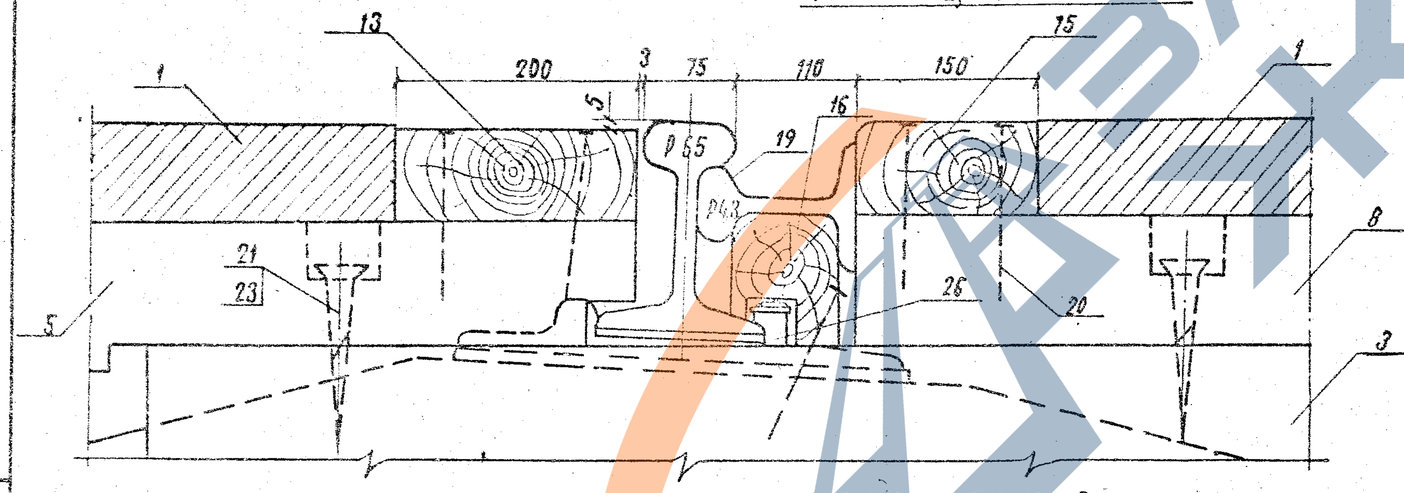

1НСЖ1-3, 2НСЖ1-3

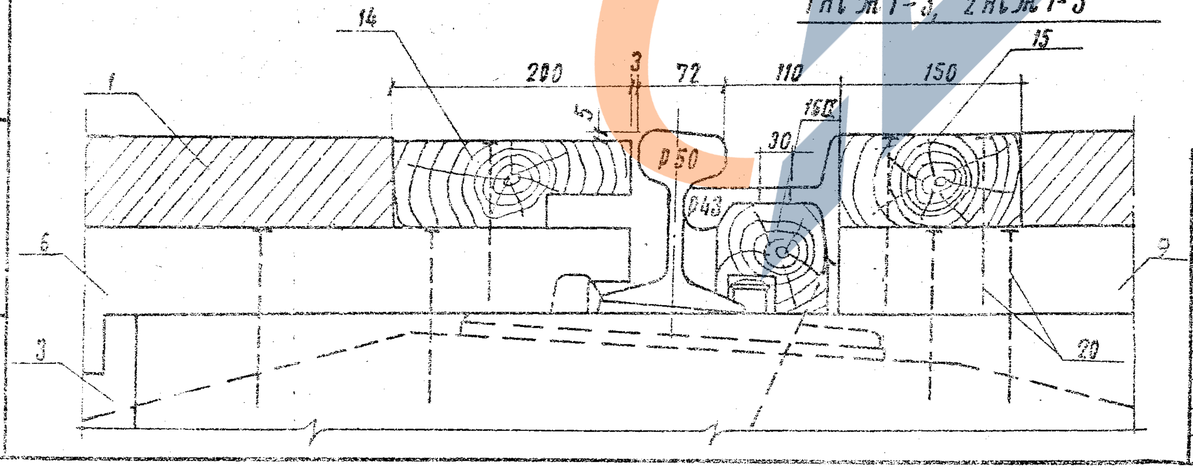

1. Доски настила и опорные бруски крепятся двумя гвоздями в каждом пересечении.
2. Брусья поз. 3 крепятся к подошве рельсов (с внутренней стороны) двумя костылями.
3. Отверстия диаметром 30мм сверлить по месту над клеммными болтами при необходимости.

Разраб.	Патрикеев		501-01-6.89 КСЖ	
Провер.	Леонова			
Н. контр.	Осипенко		Железнодорожные переезды Путевая часть	Стадия: РП; Лист: 5; Листов: 27
			Узлы I, II	Гипропромтранстрой

Инв. № подл. | Подпись и дата | Взам. инв. №

Копир. Формат А3

Альбом 4

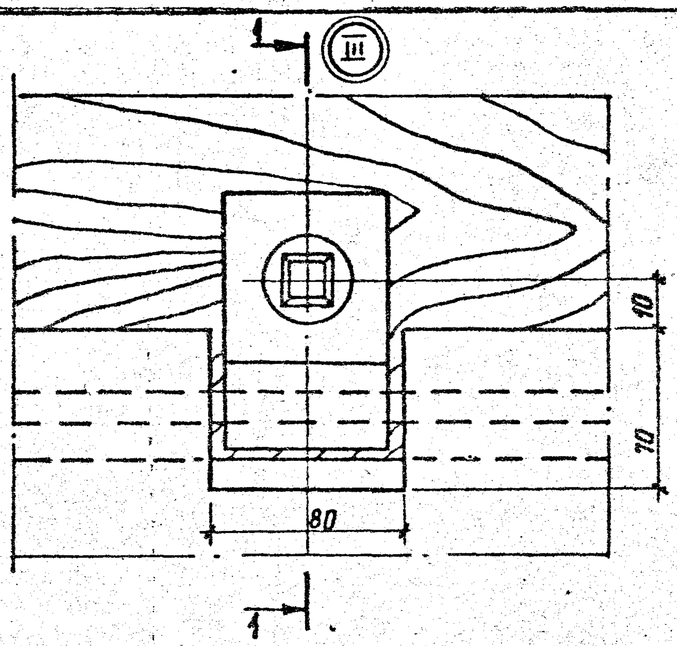

1-1

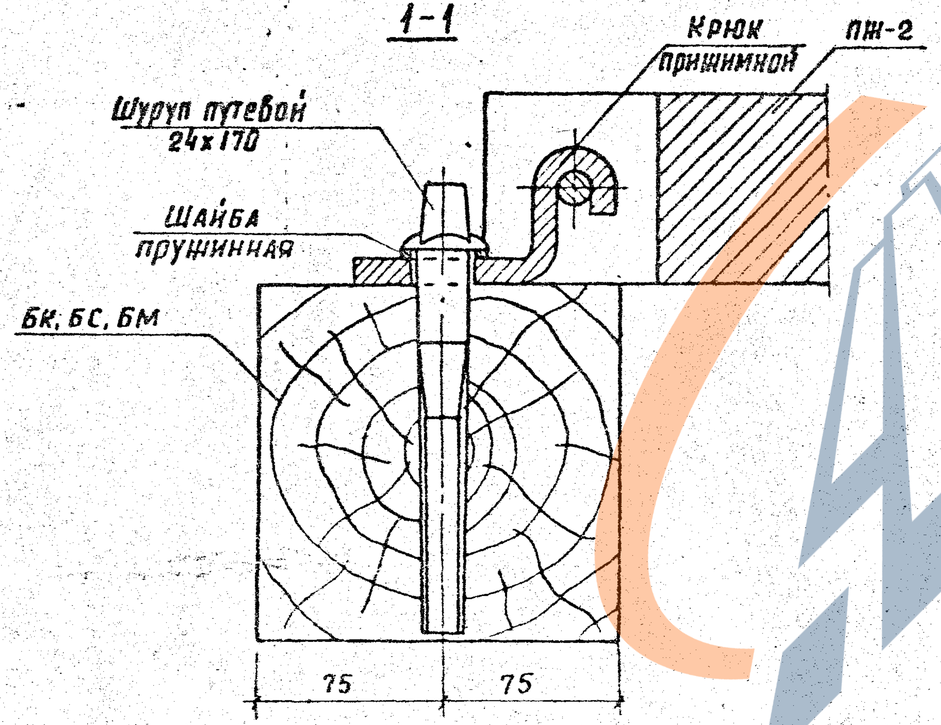

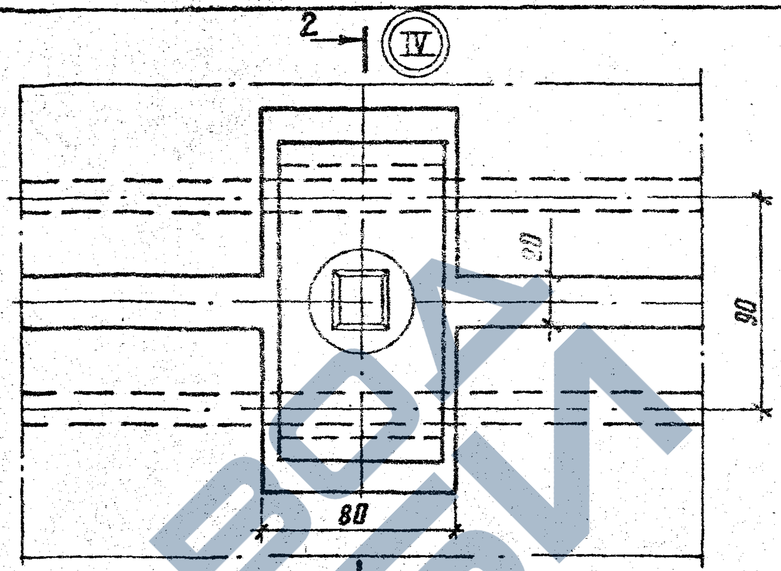

2-2

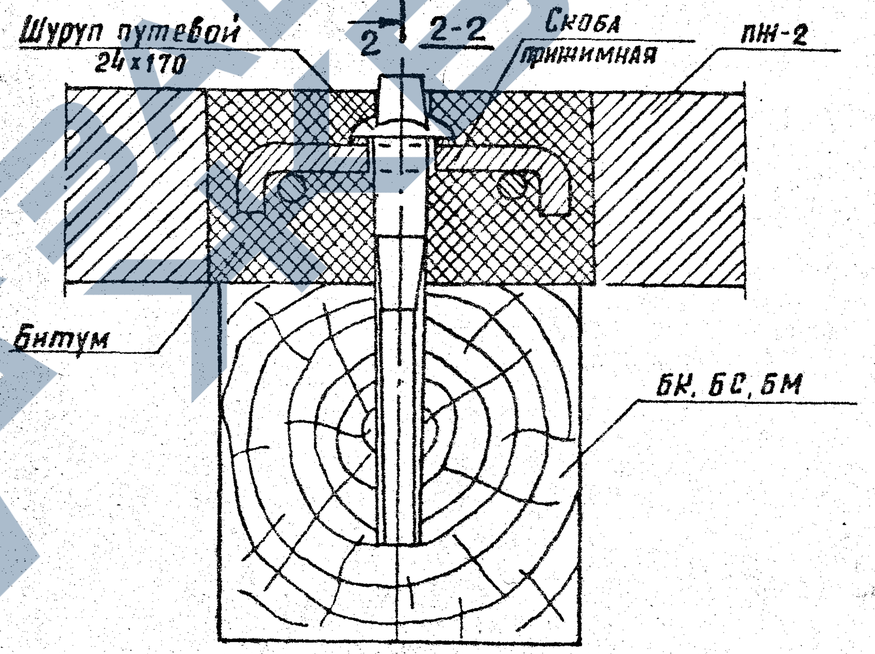

Разраб	Патрикеев		
Пров.	Леонова		
Н. контр	Осипенко		

501-01-6.89 НСН

Железнодорожные переезды
Путевая часть

Стадия	Лист	Листов
РП	6	27

Узлы III, IV

Гипропромтрансстрой

Копировал

Альбом 4

V повернуто

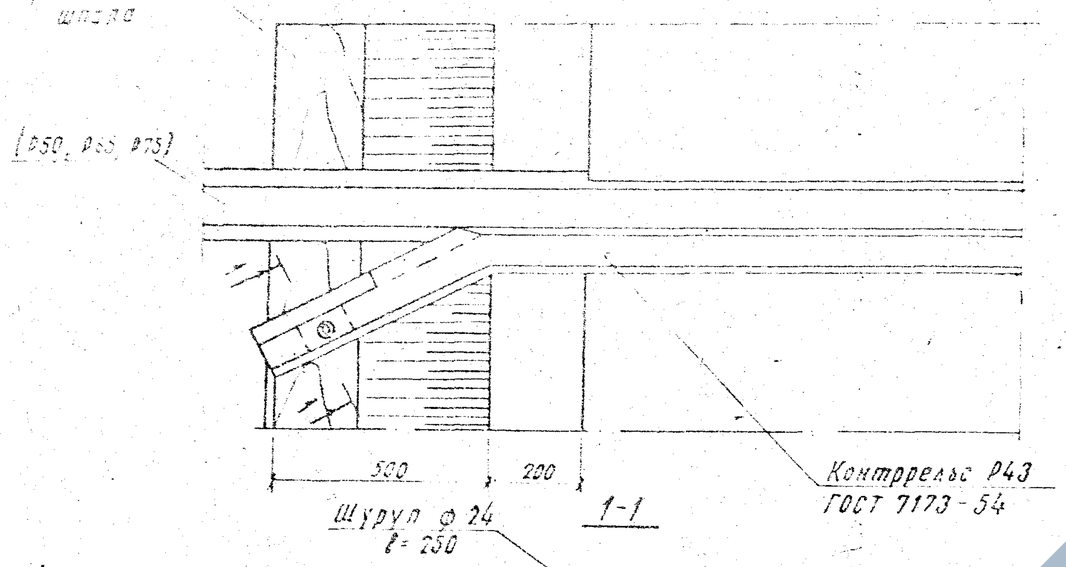

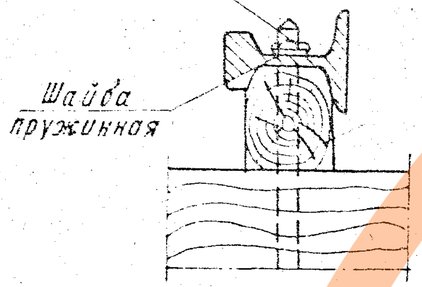

Брусок контррельса БКР

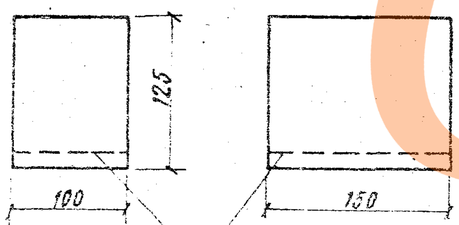

Объем пиломатериала 0,002 м³

Деталь отгиба и срезки наружной половины головки контррельса при рельсах Р65 и Р75

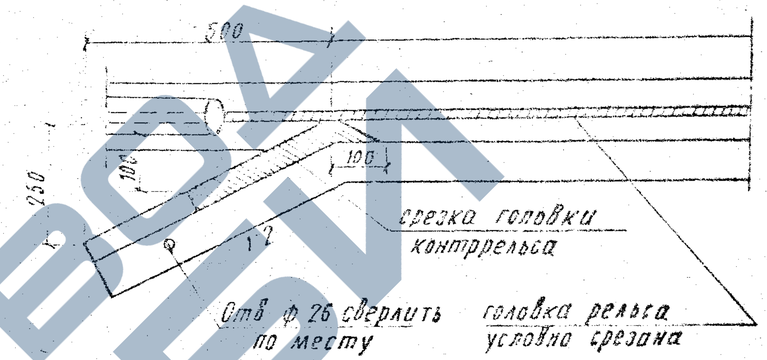

Деталь отгиба и срезки наружной половины головки контррельса при рельсах Р50

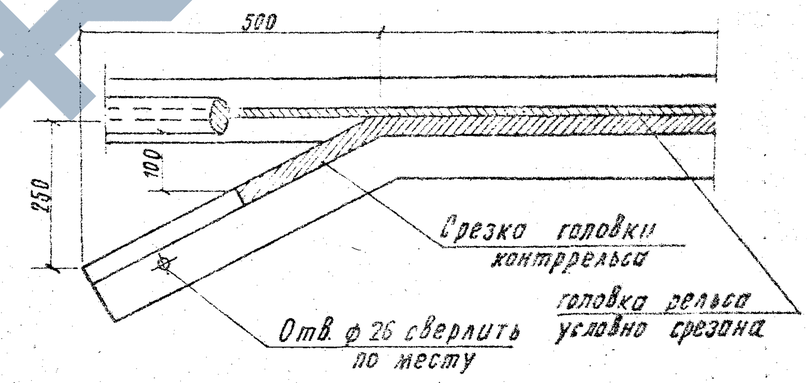

Разраб.	Патрикеева		501-01-6.89-НСЖ	
Провер.	Леонова			
Н. контр.	Осипенко		Железнодорожные переезды. Путевая часть	Стадия: РП; Лист: 7; Листов: 27
			Узел V	Сипропромтранстрой

Инв. № подл. | Подпись и дата | Взам. инв. №

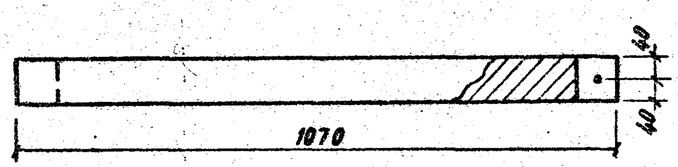

План

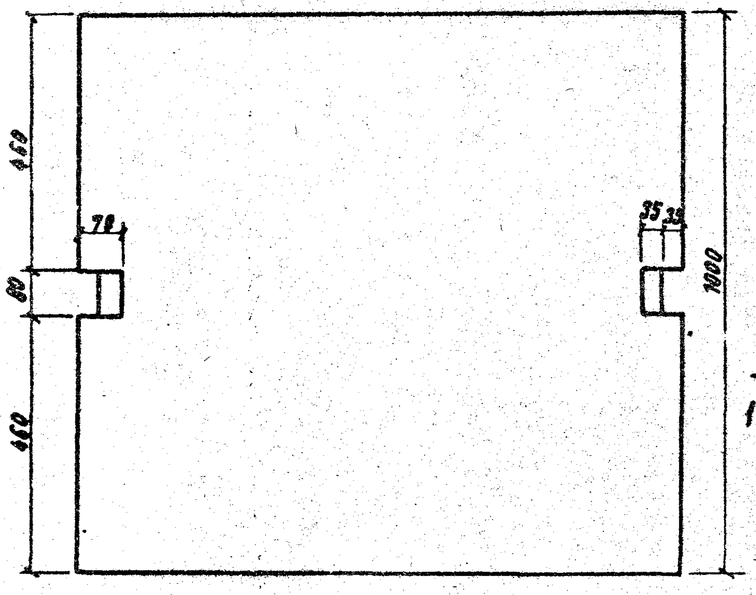

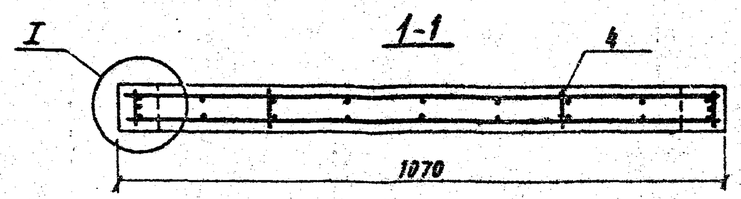

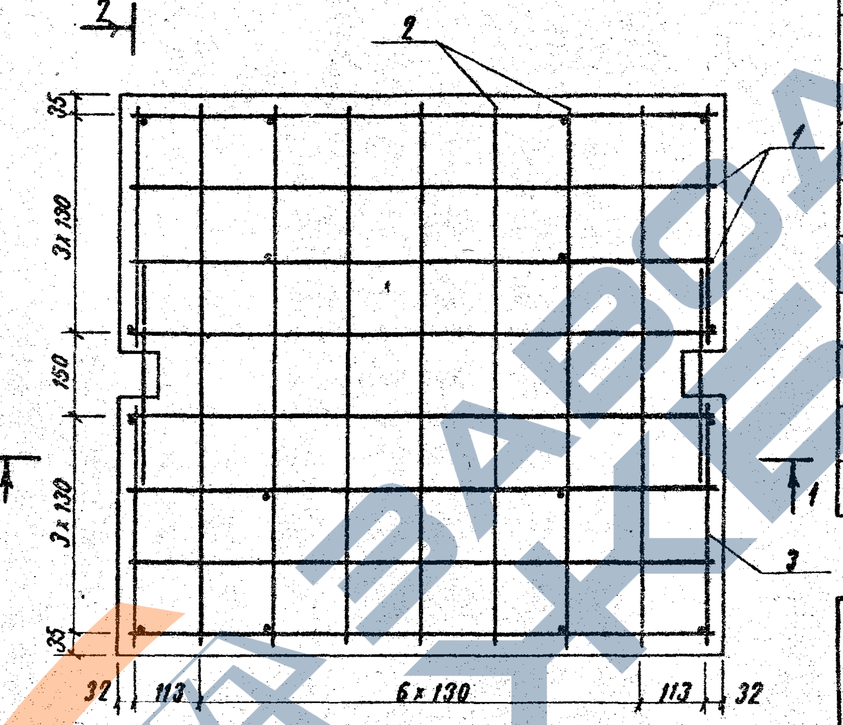

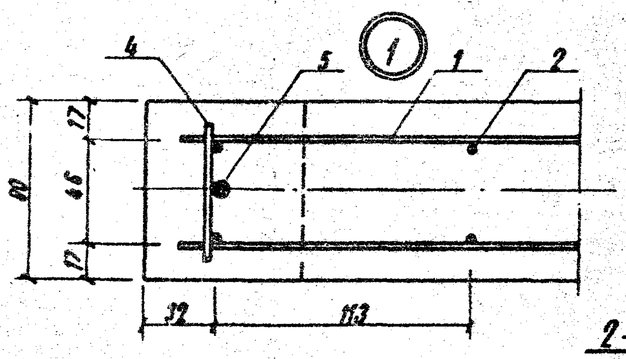

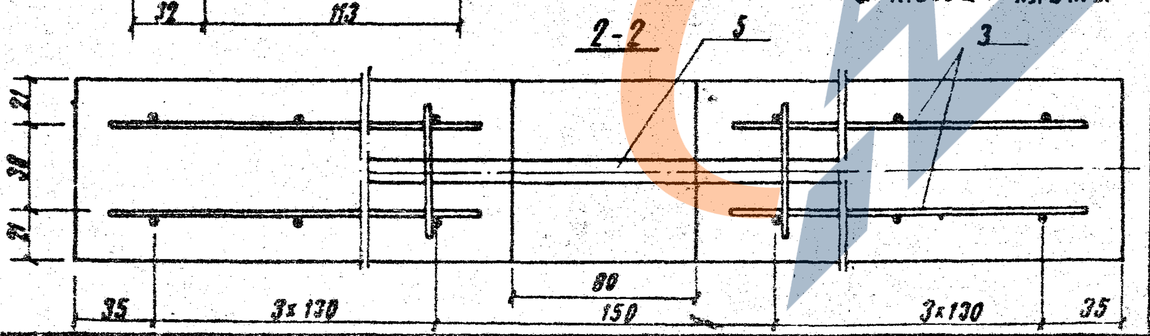

Поз.	Наименование	Кол.	Масса ед. кг
	Детали		
	ф 4 Вр 1 ГОСТ 6727-80		
1	ℓ = 1040	16	0,10
2	ℓ = 970	14	0,10
3	ℓ = 430	8	0,04
4	ℓ = 60	16	0,01
5	ф 10 AI ГОСТ 5781-82		
	ℓ = 400	2	0,25
	Материалы		
	Бетон класса В 25, м³	0,665	

Марка элемента	Изделия арматурные				
	Класс				Всего
	Вр. 1 ГОСТ 6727-80		AI ГОСТ 5781-82		
	ф4	Итого	ф 10	Итого	
ПЖ-2	3,48	3,48	0,50	0,50	3,98

1. Арматурный каркас сваривается точечной электросваркой.
2. Плита стропуется за выпуски арматуры поз.5.
3. Масса плиты 212 кг.

Разраб.	Патрикеев		501-01-6.89 ИГЖ
Провер.	Леонова		
Н. контр.	Осипенко		
Железнодорожные переезды Путевая часть		Стадия: РП	Лист: 8	Листов: 22
Плита железобетонная ПЖ-2		Гипропромтранстэкспроект	

Копир.

Формат А3

Инв. № подл. | Подпись и дата | Взам. инв. №

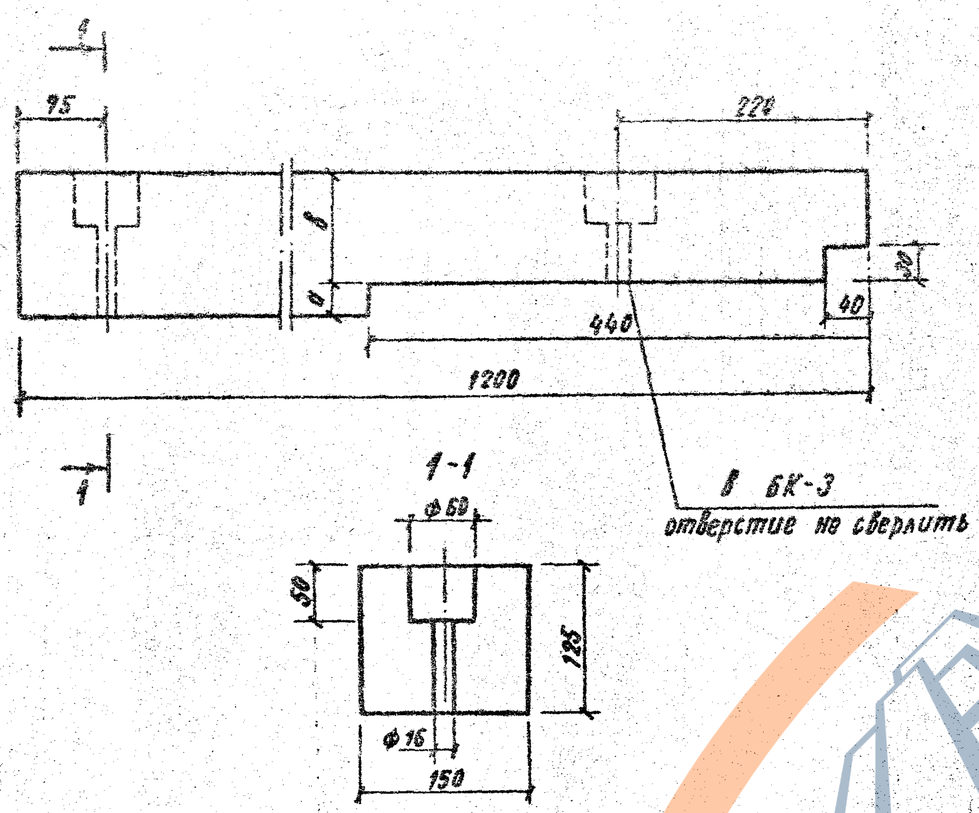

Марка бруса	Размеры, мм		Объем, м³
	а	в	
БК-1	13	112	0,022
БК-2	25	100	0,021
БК-3	53	72	0,019

Разраб.	Давыдова		
Провер.	Савицкая		
Н. контр.	Осипенко		

501-01-6.89 НСЖ

Брус крайний БК-1, БК-2, БК-3

Стадия	Масса	Масштаб
РП	—	1:5
Лист 9	Листов 27	

Брус 125×150 ГОСТ 8486-86

Гипропромтранспстрой

Инв. № подл. | Подпись и дата | Взам. инв. №

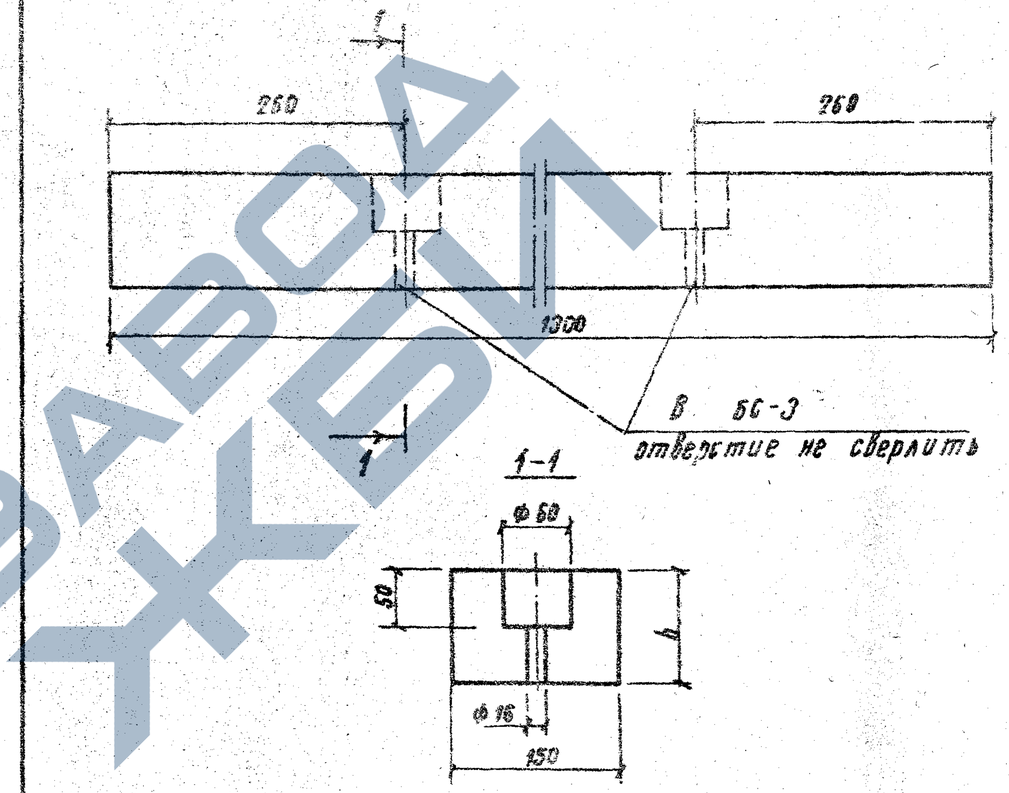

Марка бруса	h, мм	Объем, м³
БС-1	130	0,025
БС-2	110	0,021
БС-3	100	0,020
БС-4	75	0,015

Разраб.	Давыдова		
Провер	Савицкая		
Н. контр.	Осипенко		

501-01-6.89 НСЖ

Брус средний БС-1, БС-2, БС-3, БС-4

Стадия	Масса	Масштаб
РП	—	1:5
Лист 10	Листов 27	

Брус h×150 ГОСТ 8486-86

Гипропромтранспстрой

ЗАВОД ЖБИ

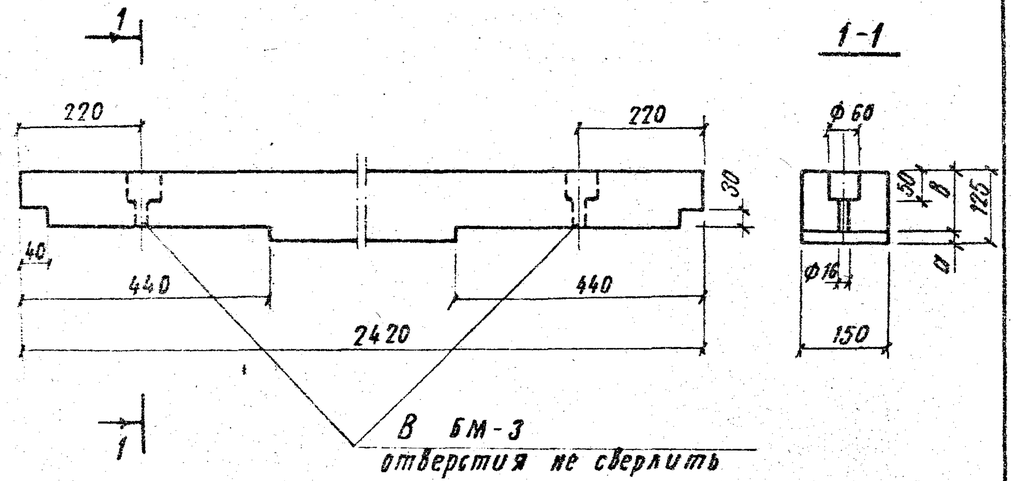

Марка бруса	Размеры, мм		Объем, м³
	а	в	
БМ-1	13	112	0,044
БМ-2	25	100	0,042
БМ-3	53	72	0,038

Разраб.	Давыдова	
Провер.	Леонова	
Н. контр.	Осипенко	

501-01-6.89 НСЖ

Брус междупутья БМ-1, БМ-2, БМ-3

Стадия	Масса	Масштаб
РП		1:10
Лист 11	Листов 27	

Брус 125×150 ГОСТ 8486-86

Гипропромтрансстрой

Копир 2м

Формат А4

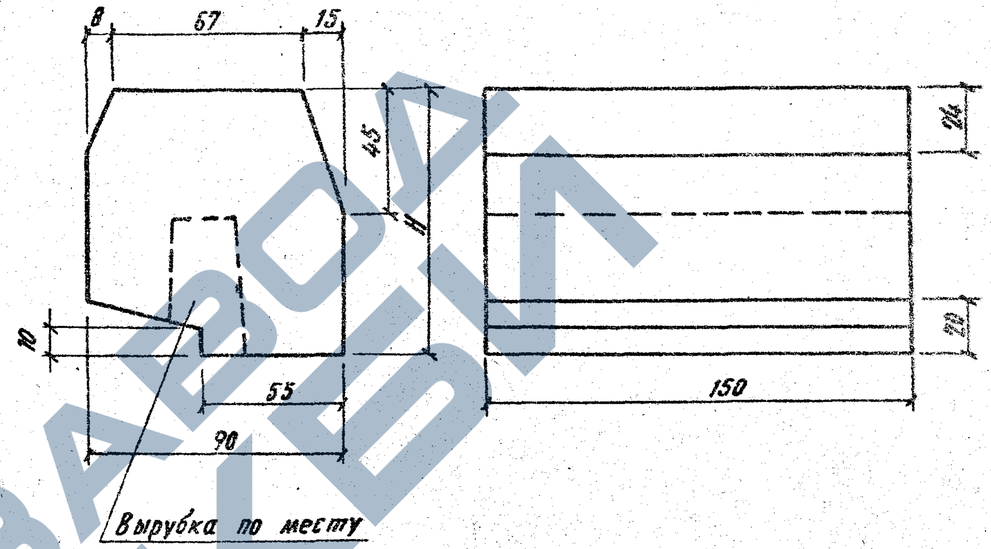

Марка бруска	Н, мм	Объем, м³
Б0-1	95	0,001
Б0-2	90	0,001

Разраб.	Давыдова	
Провер.	Леонова	
Н. контр.	Осипенко	

501-01-6.89 НСЖ

Брусок опорный Б0-1, Б0-2

Стадия	Масса	Масштаб
РП	—	1:2
Лист 12	Листов 27	

Брусок 100×100 ГОСТ 8486-86

Гипропромтрансстрой

Копир 2м

Формат А4

Инв. № подл. | Подпись и дата | Взам. инв. №

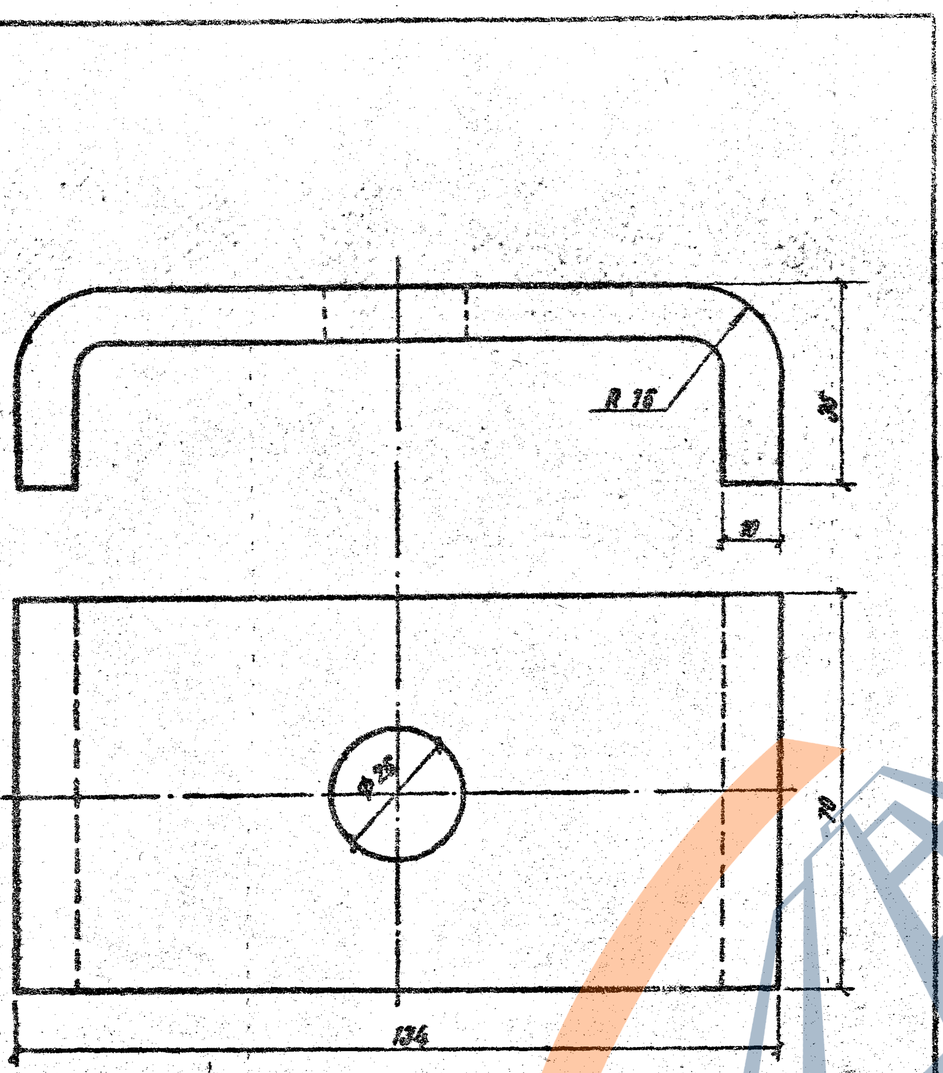

Σ заготовки = 175 мм

Разраб.	Давыдова		501-01-6.89 НСЖ		
Провер.	Леонова				
			Скоба прижимная	Стадия: РП	Масса: 0.96
				Масштаб: 1:1	
				Лист 13	Листов 27
Н. контр.	Осипенко		Полоса 10×70 ГОСТ 103-76 / В Ст. 3 ГОСТ 535-79	Гипропромтрансстрой	

Копир. Формат А4

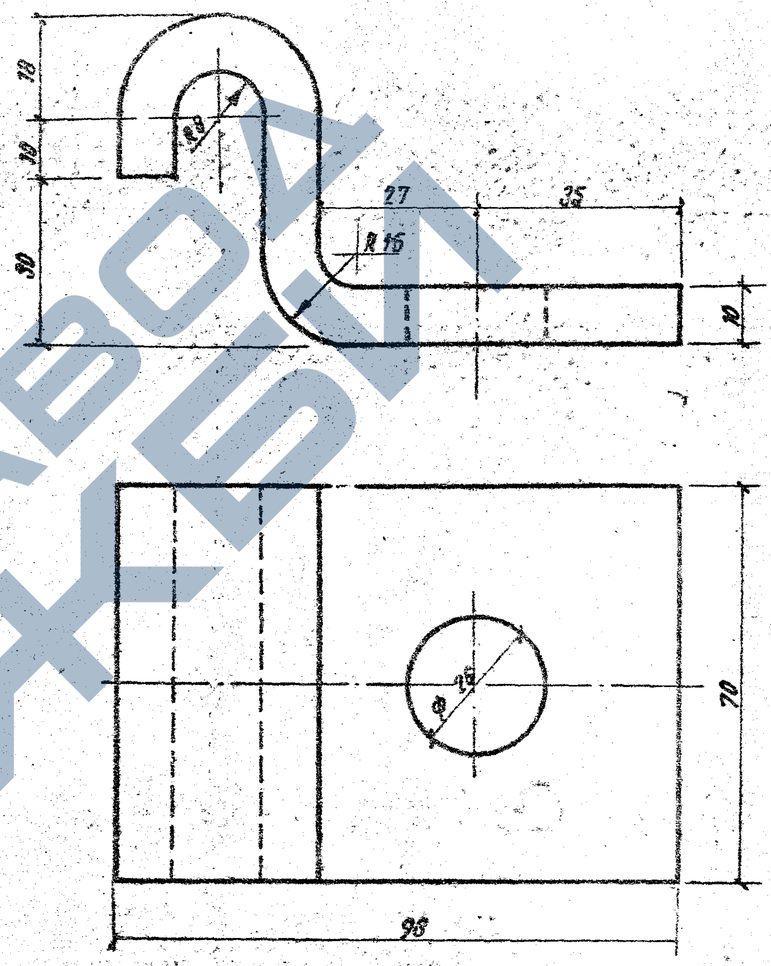

Σ заготовки = 150 мм

Разраб.	Давыдова		501-01-6.89 НСЖ		
Провер.	Леонова				
			Крюк прижимной	Стадия: РП	Масса: 0.82
				Масштаб: 1:1	
				Лист 14	Листов 27
Н. контр.	Осипенко		Полоса 10×70 ГОСТ 103-76 / В Ст. 3 ГОСТ 535-79	Гипропромтрансстрой	

Инв. № подл. | Подпись и дата | Взам. инв. №

Копир. Формат А4

https://zavodjbi.com/

Копир.

ГОСТ 5264-80 - С15 (Ш)

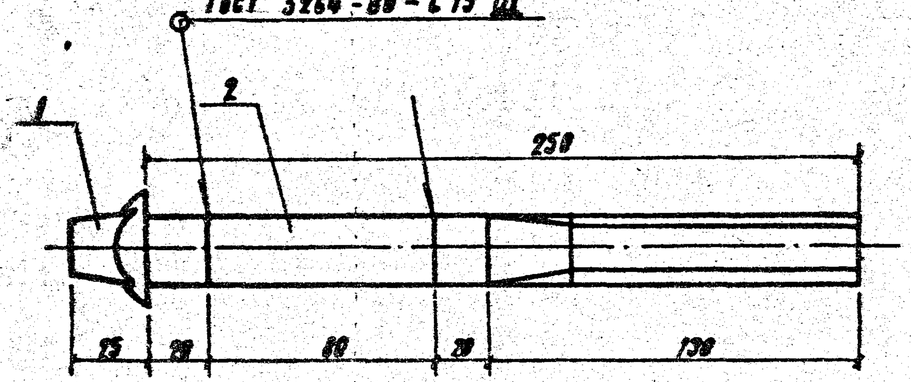

Поз. 2

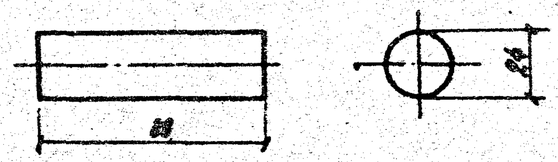

Поз	Наименование	Кол	Обозначение документа
1	Шуруп путевой		
	24 х 170; 0,56 кг	1	ГОСТ 809-71
2	Стержень, ℓ= 80 мм		
	Круг 24-В ГОСТ 2590-71 / Ст. 3 ГОСТ 535-79		
	0,28 кг	1	

Разраб.	Давыдова		501-01-6.89 НСЖ	
Пров.	Леонова			
Н. контр.	Осипенко		Шуруп	Стадия: РП; Масса: 0,84; Масштаб: 1:20
				Лист 15; Листов 27
				Гипропромтрансстрой

Копия

Формат А4

1

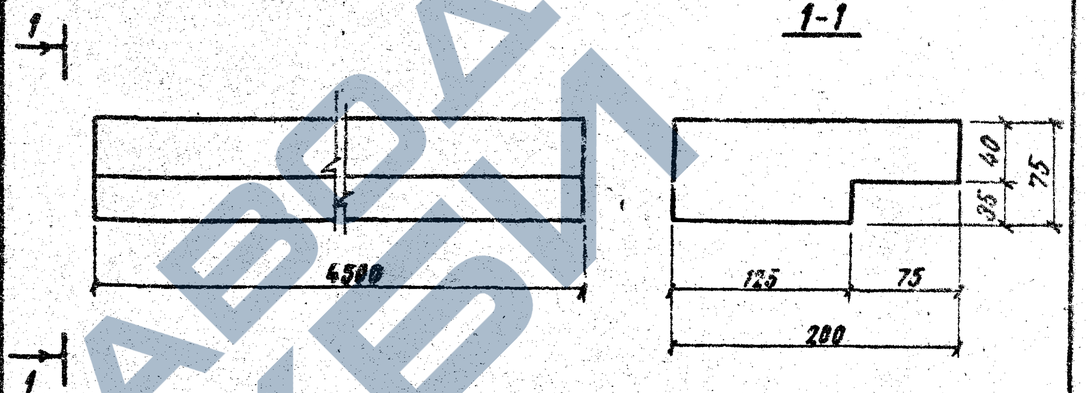

Объем пиломатериала 0,068 м³

Инв. № подл. | Подпись и дата | Взам. инв. №

Разраб.	Давыдова		501-01-6.89 НСЖ	
Пров.	Леонова			
Н. контр.	Осипенко		Доска настила ДН-2	Стадия: РП; Масса: —; Масштаб: 1:4
				Лист 16; Листов 27
			Доска 75х200 ГОСТ 8486-86	Гипропромтрансстрой

Копия

Формат А4

1-1

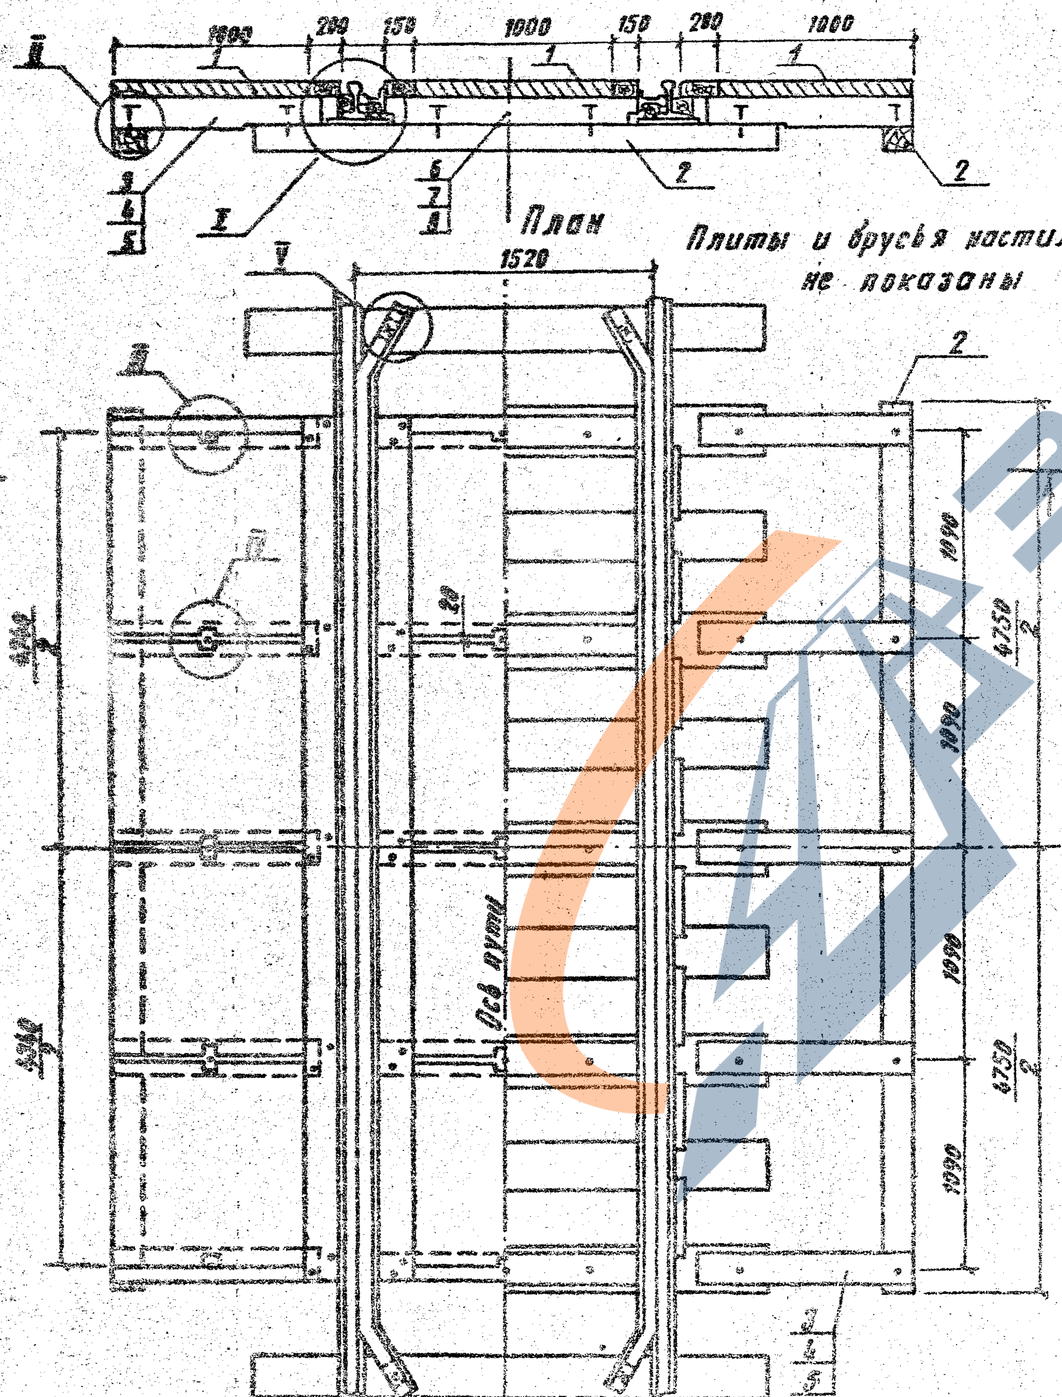

Наименование работ	Кол.
Замена существующего балласта щебеночным, м³	8,6
Щебеночное основание, м³	1,7
Дренажная призма, м³	30,2
Планировка дренажной призмы, м³	53,8

1. Все брусья перед укладкой железобетонных плит должны быть тщательно подбиты балластом.
2. Ниши в местах крепления плит к брусьям заполняются битумом с песком и щебнем
3. Узлы I, II, III, IV см. НСЖ-5, НСЖ-6.
4. Узел V крепления контррельса см. НСЖ-7
5. Спецификацию см. НСЖ-18

Разраб.	Патрикеев		501-01-6.89 НСЖ	
Пров.	Леонова			
Н. контр.	Осипенко		Железнодорожные переводы. Путевая часть	Стадия: ЭП; Лист: 17; Листов: 27
			Настил переходов для прогона скота марки ГПСЖ-2	Гипропромтранстрой

Поз.	Наименование	Кол. на 1НСЖ2- -1	-2	-3	Обозначение документа
1.	Плита железобетонная ПЖ-2	12	12	12	НСЖ-8
2	Лежень Л-1				
	брус 125х150х4750; 0,099 м³	2	2	2	ГОСТ 8486-86
3	Брус крайний БК-4	10			НСЖ-22
4	Брус крайний БК-5		10		НСЖ-22
5	Брус крайний БК-6			10	НСЖ-22
6	Брус средний БС-5	5			НСЖ-23
7	Брус средний БС-6		5		НСЖ-23
8	Брус средний БС-7			5	НСЖ-23
12	Доска настила ДН-1				
	доска 75х200х4500, 0,068 м³	2	2	2	ГОСТ 8486-86
13	Брусок настила БН				
	брусок 75х150х450; 0,051 м³	2	2	2	ГОСТ 8486-86
14	Брусок опорный БО-3	16	16		НСЖ-25
15	Брусок опорный БО-4			16	НСЖ-25
16	Брусок опорный БО-5	16			НСЖ-26
17	Брусок опорный БО-6		16		НСЖ-26
18	Брусок опорный БО-8			16	НСЖ-27
19	Брусок контррельса БКР	4	4	4	НСЖ-7

Поз.	Наименование	Кол. на 1НСЖ2- -1	-2	-3	Обозначение документа
20	Контррельс Р43				
	ℓ= 6000; 267,9 кг	2	2	2	НСЖ-7
21	Гвозди строительные				
	Гвозди К 5,0х150, 0,02 кг	78	78	78	ГОСТ 4028-63
22	Шуруп путевой				
	24х170; 0,56 кг	45	45	45	ГОСТ 809-71
23	Шуруп	4	4	4	НСЖ-15
24	Шайбы пружинные путевые				
	Шайба 24, 0,07 кг	49	49	49	ГОСТ 19115-73
25	Скоба прижимная	9	9	9	НСЖ-13
26	Крюк прижимной	6	6	6	НСЖ-14

Разраб.	Патрикеев		
Пров.	Леонова		
Н. контр.	Осипенко		

501-01-6.89 НСЖ

Костыл переходов для прогона скота марки 1НСЖ2
Спецификация

Стадия	Лист	Листов
РП	16	27

Гипропромтранспстрой

Копир.

Формат А3

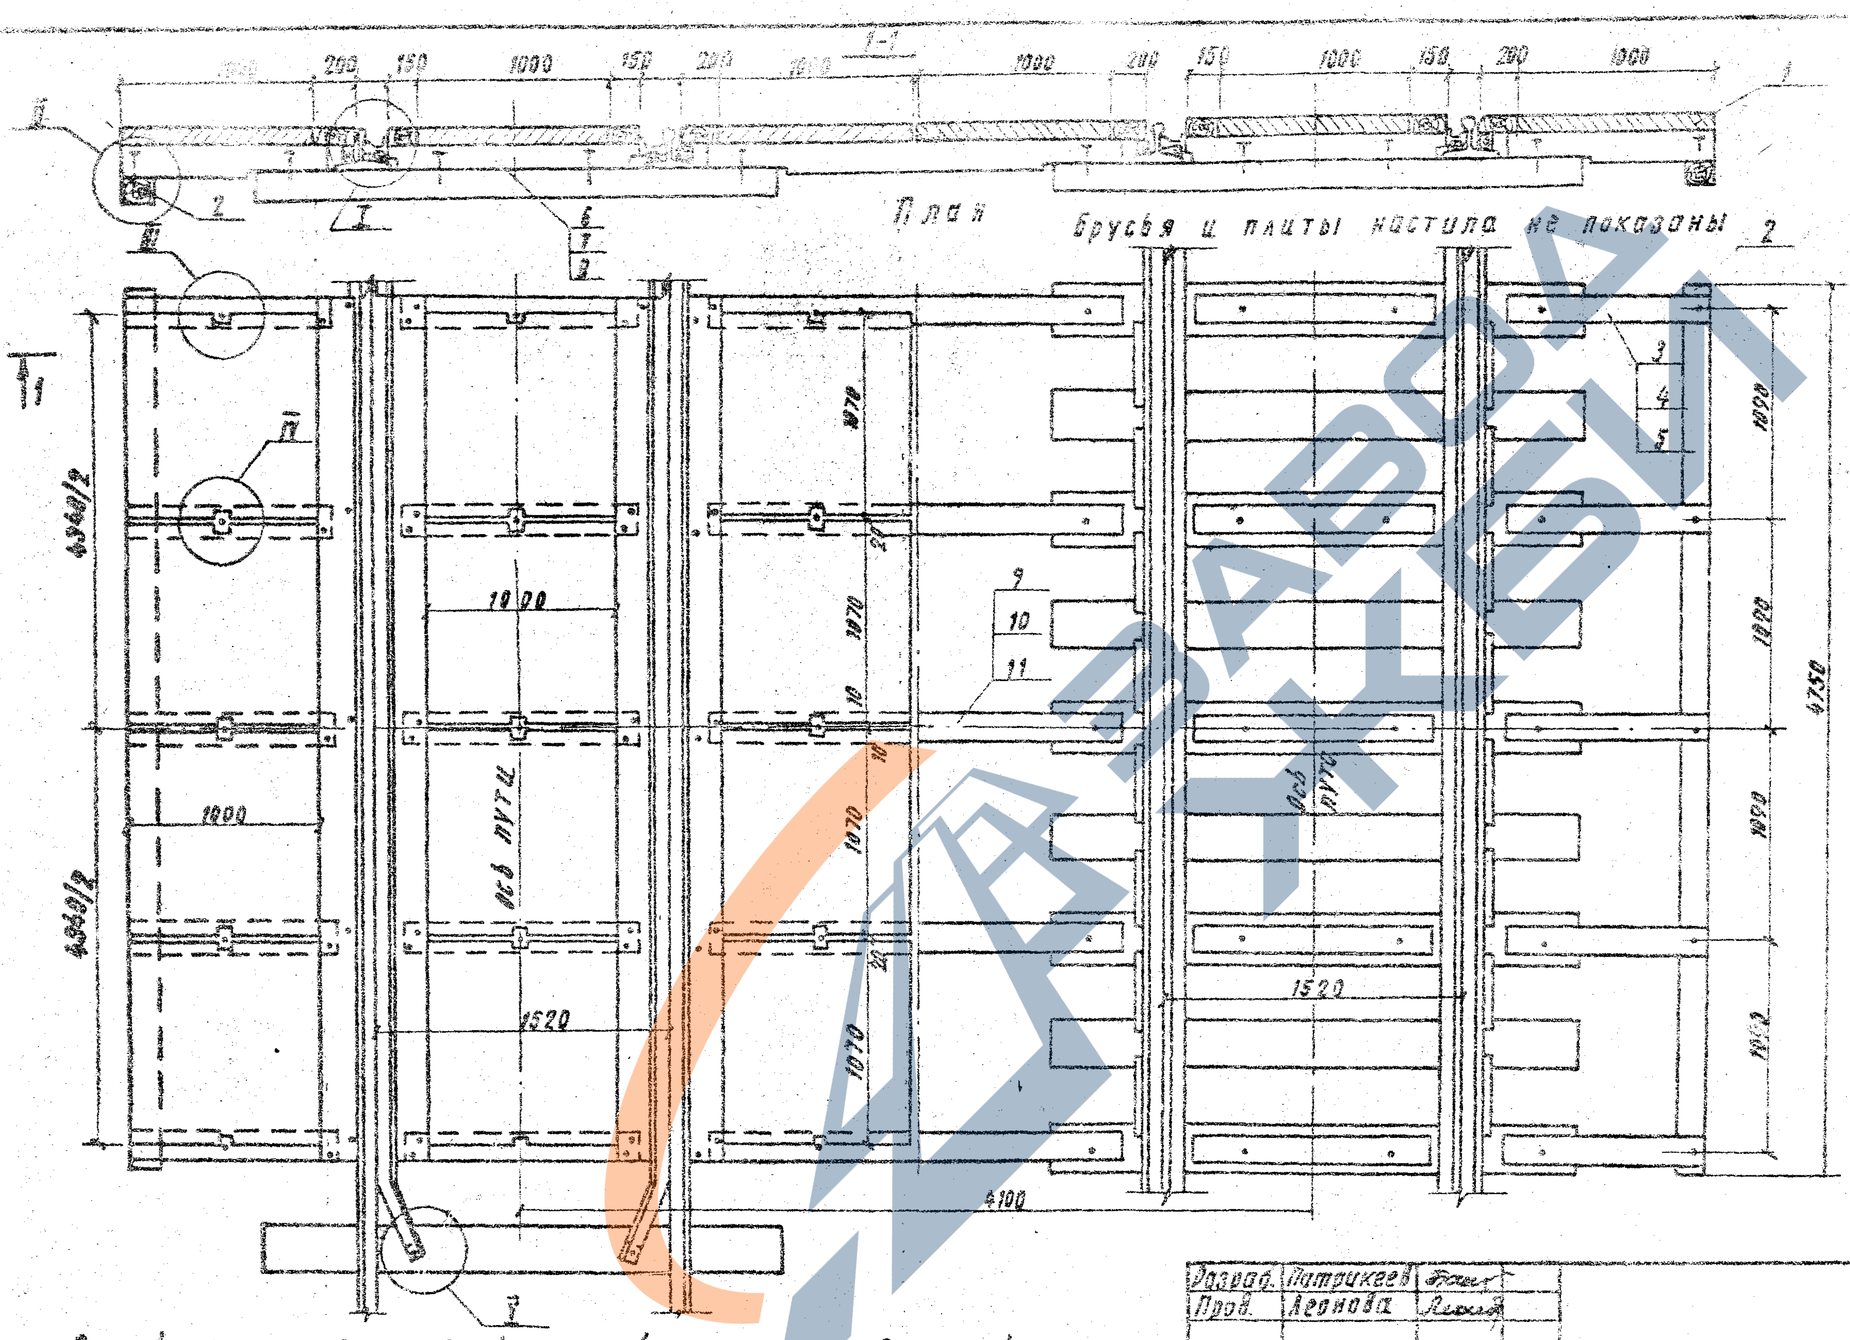

1. Все брусья перед укладкой железобетонных плит должны быть тщательно подбиты балластом.
2. Пазы в местах крепления плит к брусьям заполняются битумом.
3. Узлы I, II, III, IV см. НСЖ-21, НСЖ-6.
4. Узел V см. НСЖ-1
5. Спецификацию см. НСЖ-20

Разраб.	Патрикеев	
Пров.	Леонова	
Н. контр.	Осипенко	

501-01-6.89 НСЖ

Железнодорожные переезды Путевая часть	Стадия	Лист	Листов
	РП	19	27
Настил переходов для прогона скота марки 2НСЖ2	Гипропромтранстроя		

https://zavodpi.com/

Альбом 4

Поз.	Наименование	Кол. на 2 км пк 2 - -1	-2	-3	Обозначение документа
1	Лента железобетонная ПЖ-2	24	24	24	НСЖ-8
2	Ленень А-1				
	брус 125×150×4750; 0,089 м³	2	2	2	ГОСТ 8486-86
3	Брус крайний БК-4	10			НСЖ-22
4	Брус крайний БК-5		10		НСЖ-22
5	Брус крайний БК-6			10	НСЖ-22
6	Брус средний БС-5	10			НСЖ-23
7	Брус средний БС-6		10		НСЖ-23
8	Брус средний БС-7			10	НСЖ-23
9	Брус междупутья БМ-4	5			НСЖ-24
10	Брус междупутья БМ-5		5		НСЖ-24
11	Брус междупутья БМ-6			5	НСЖ-24
12	Доска настила ДН-1				
	доска 75×200×4500; 0,068 м³	4	4	4	ГОСТ 8486-86
13	Брусок настила БН				
	брусок 75×150×4500; 0,051 м³	4	4	4	ГОСТ 8486-86
14	Брусок опорный БО-3	32	32		НСЖ-25
15	Брусок опорный БО-4			32	НСЖ-25
16	Брусок опорный БО-5	32			НСЖ-26
17	Брусок опорный БО-6		32		НСЖ-26
18	Брусок опорный БО-8			32	НСЖ-27
19	Брусок контрелься БКР	8	8	8	НСЖ-7
20	Контрельс Р43				
	ℓ=6000; 267,9 кг	4	4	4	НСЖ-7
21	Гвозди строительные				
	гвозди К 5,0×150 0,02 кг	156	156	156	ГОСТ 4028-63
22	Шуруп путевой				
	24×170 0,56 кг	80	80	80	ГОСТ 809-71
23	Шуруп	8	8	8	НСЖ-15
24	Шайбы пружинные путевые				
	Шайба 24 0,07 кг	88	88	88	ГОСТ 19115-73
25	Скоба прижимная	18	18	18	НСЖ-13
26	Крюк прижимной	12	12	12	НСЖ-14

№№ пп	Наименование работ	Кол.
1	Замена существующего балласта щебеночным, м³	18,1
2	Щебеночное основание, м³	3,4
3	Дренажная призма, м³	30,2
4	Планировка дренажной призмы, м²	53,0

Разраб.	Патрикеев		501-01-6.89 НСЖ
Провер.	Леонова		
Н. контр.	Овсипова		Настил переходов для прогона скота марки 2НСЖ2. Спецификация
			Стадия: РП; Листов: 2
			Гипропром

Копир

Формат А3

Альбом 4

I

1НСЖ2-1, 2НСЖ2-1

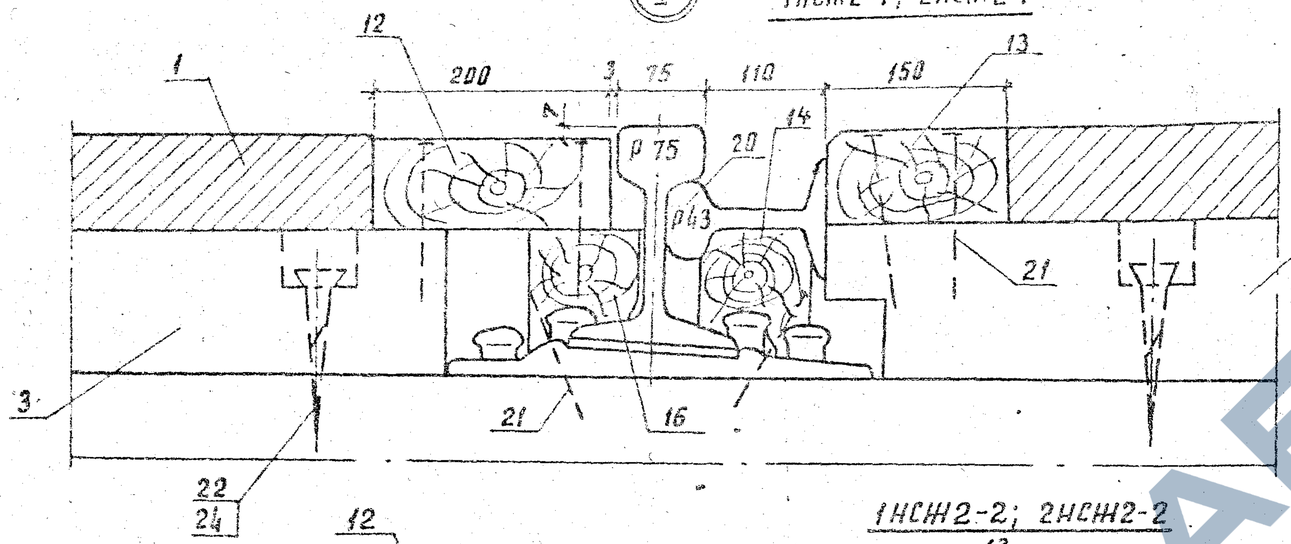

1НСЖ2-2; 2НСЖ2-2

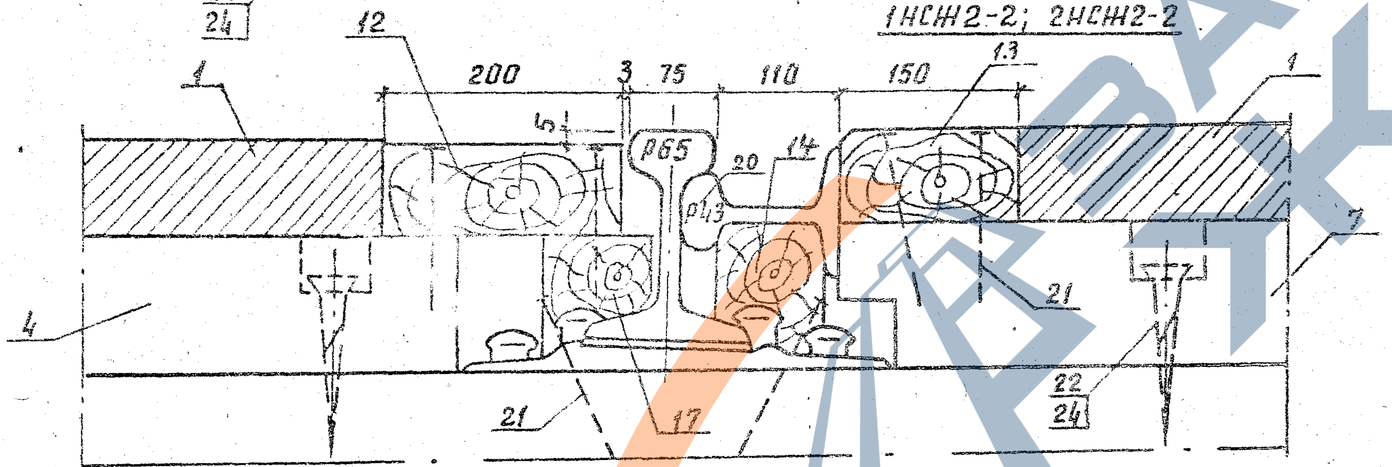

1НСЖ2-3, 2НСЖ2-3

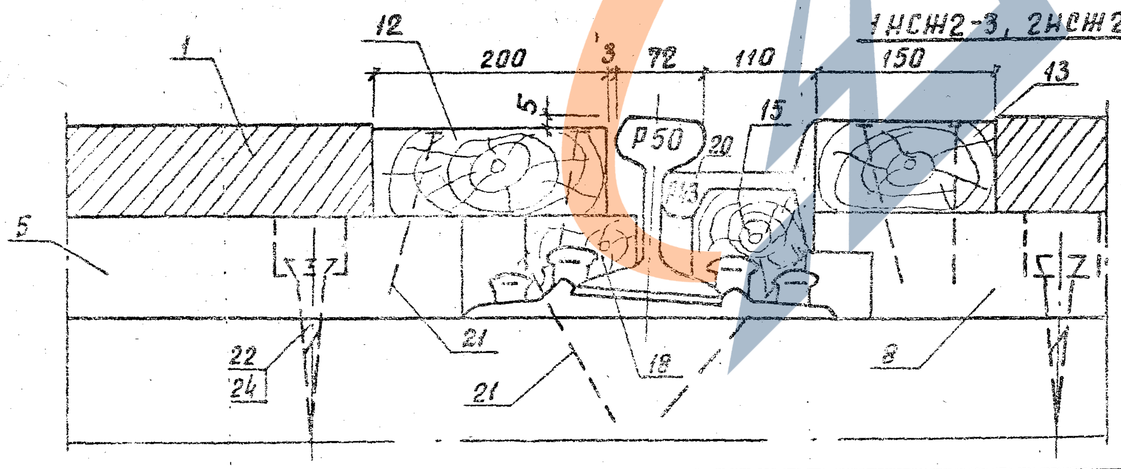

II

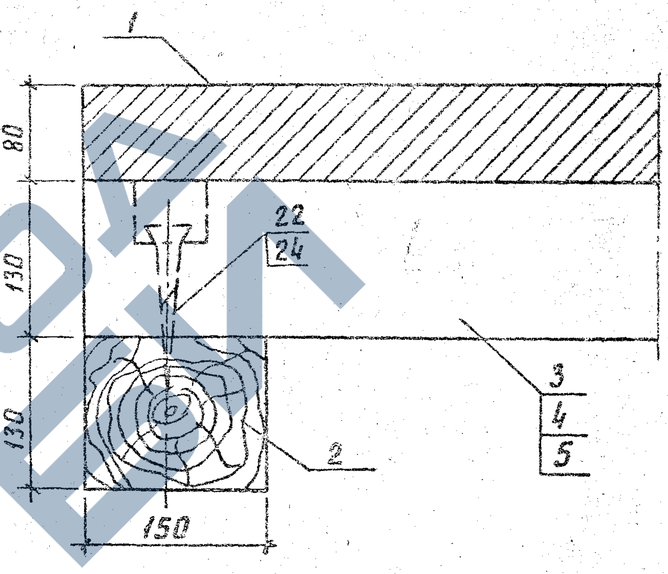

Доски настила крепятся двумя гвоздями в каждом пересечении.

Разраб.	Давыдова			501-01-6.89 НСЖ	
Пров.	Леонова				
Н.контр.	Осипенко			Железнодорожные переезды. Путевая часть	Стадия: РП; Лист: 21; Листов: 27
				Узлы I, II	Гипропромтранспстрой

Копир

Формат А3

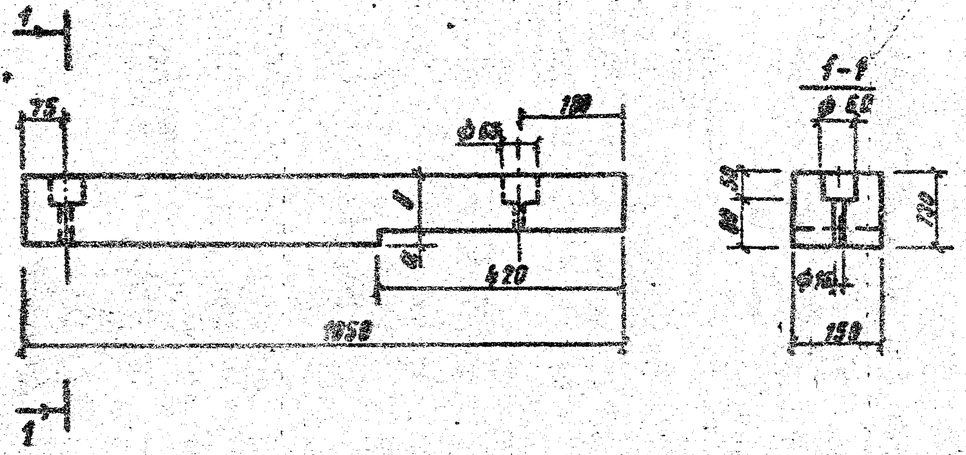

Марка бруса	Размеры, мм a	Размеры, мм b	Объем, м³
БК-4	0	130	0,020
БК-5	10	120	0,019
БК-6	38	92	0,018

Разраб.	Давыдова			501-01-6.89 НСЖ
Пров.	Леонова			
Н. контр.	Осипенко			
			Стадия	Масса	Масштаб
Брус крайний БК-4, БК-5, БК-6			РП	–	1:10
			Лист 22	Листов 27
Брус 130×150 ГОСТ 8486-86			Гипропромтрансстрой	

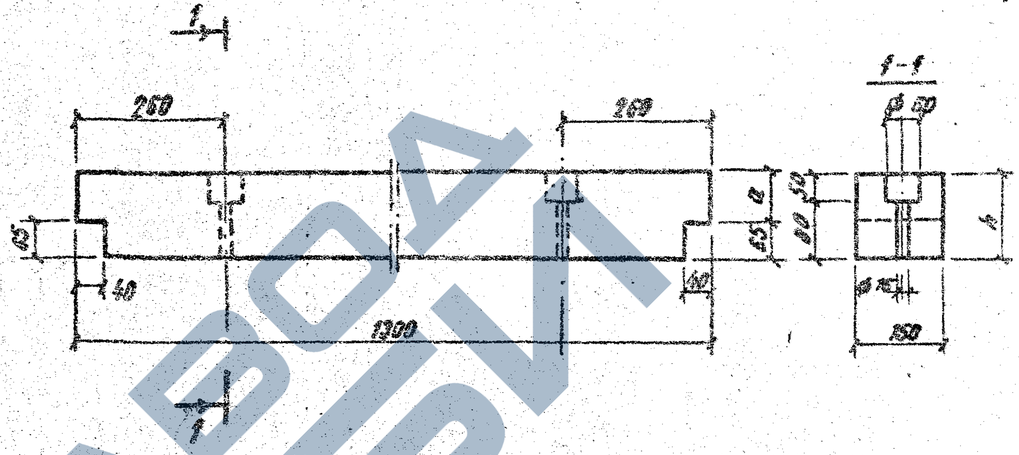

Марка бруса	Размеры, мм a	Размеры, мм b	Объем, м³
БС-5	65	130	0,026
БС-6	55	120	0,023
БС-7	35	100	0,019
БС-8	85	150	0,030

Разраб.	Давыдова			501-01-6.89 НСЖ
Пров.	Леонова			
Н. контр.	Осипенко			
			Стадия	Масса	Масштаб
Брус средний БС-5, БС-6, БС-7, БС-8			РП	–	1:10
			Лист 23	Листов 27
Брус 130×150 ГОСТ 8486-86			Гипропромтрансстрой	

Инв. № подл. | Подпись и дата | Взам. инв. №

Альбом 6

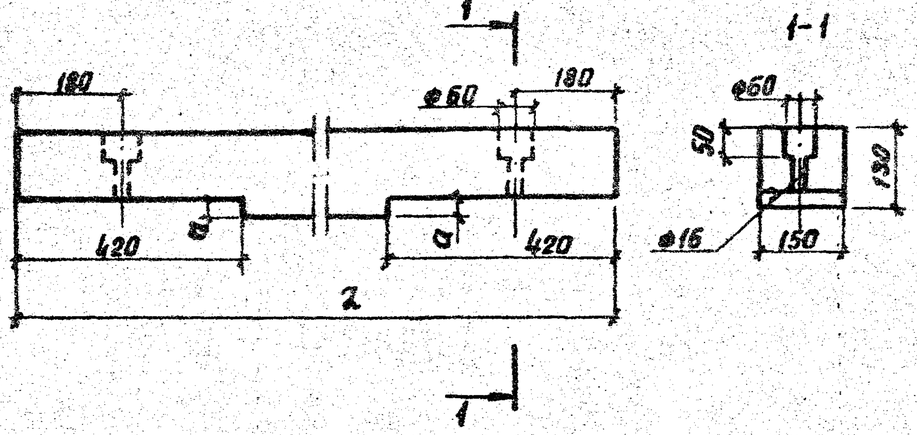

Марка бруса	Размеры, мм		Объем, м³
	l	a	
БМ-4	2120	0	0,041
БМ-5	2120	10	0,040
БМ-6	2170	38	0,038

Разраб.	Матрикеев		
Пров.	Леонова		
Н.контр.	Осипенко		

501-01-6.89 НСН

Брус междупутья БМ-4, БМ-5, БМ-6

Стадия	Масса	Масштаб
РП	—	1:10
Лист 24	Листов 27	

Брус 130×150 ГОСТ 8486-86

Гипропромтрансстрой

Копировал

Формат А4

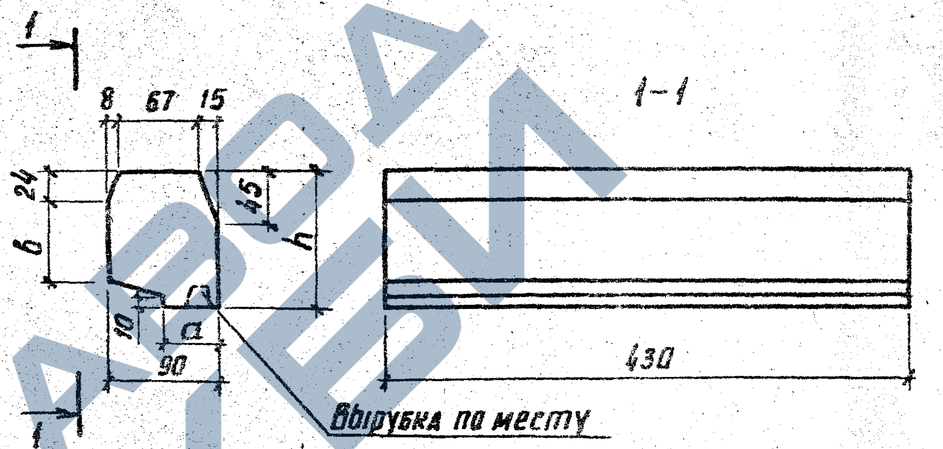

Марка бруса	Размеры, мм			Объем, м³
	H	a	b	
БО-3	100	40	55	0,004
БО-4	80	45	37	0,003

Разраб.	Леонова		
Пров.	Матрикеев		
Н.контр.	Осипенко		

Инв.№ подл. | Подпись и дата | Взам.инв.№

501-01-6.89 НСН

Брусок опорный БО-3, БО-4

Стадия	Масса	Масштаб
РП	—	1:4
Лист 25	Листов 27	

Брусок 100×H×430 ГОСТ 8486-86

Гипропромтрансстрой

Копировал

Формат А4

Альбом V

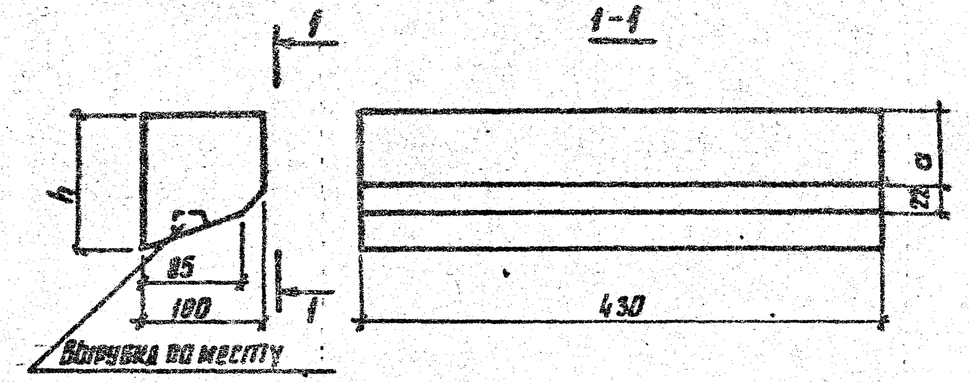

Марка бруса	Размеры, мм h	a	Объем, м³
Б0-5	116	62	0,004
Б0-6	106	53	0,004
Б0-7	136	82	0,005

Разраб.	Леонова	
Пров.	Патрикеев	
Н. контр.	Осипенко	

501-01-6.89 НСЖ

Брусок опорный Б0-5, Б0-6, Б0-7

Стадия	Масса	Масштаб
РП	—	1:5
Лист 26	Листов 27	

Брусок 100×h×430 ГОСТ 8486-86

Гипропромтрансстрой

Формат А4

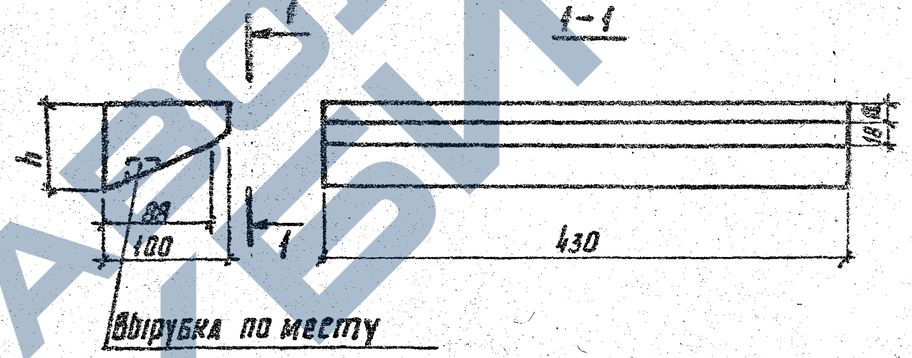

Марка бруса	Размеры, мм h	a	Объем, м³
Б0-8	80	31	0,003
Б0-9	100	51	0,003

Инв. № подл. | Подпись и дата | Взам. инв. №

Разраб.	Леонова	
Пров.	Патрикеев	
Н. контр.	Осипенко	

501-01-6.89 НСЖ

Брусок опорный Б0-8, Б0-9

Стадия	Масса	Масштаб
РП	—	1:5
Лист 27	Листов	

Брусок 100×h×430 ГОСТ 8486-86

Гипропромтрансстрой

Копия

https://zavodpk.com/

Альбом 4

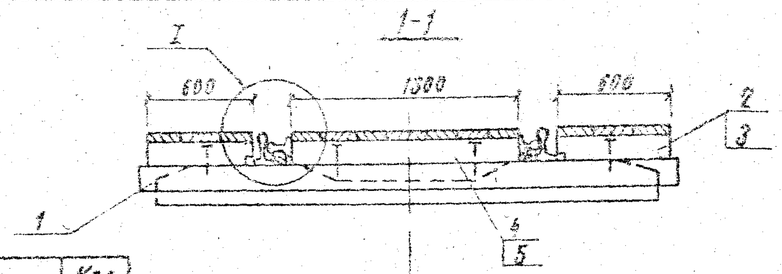

№№ п.п	Наименование работ	Кол-во
1	Замена существующего балласта щебеночным, м³	8,6
2	Щебеночное основание, м³	1,6
3	Дренажная призма, м³	33,6
4	Планировка дренажной призмы, м²	55,0

План

Доски настила не показаны

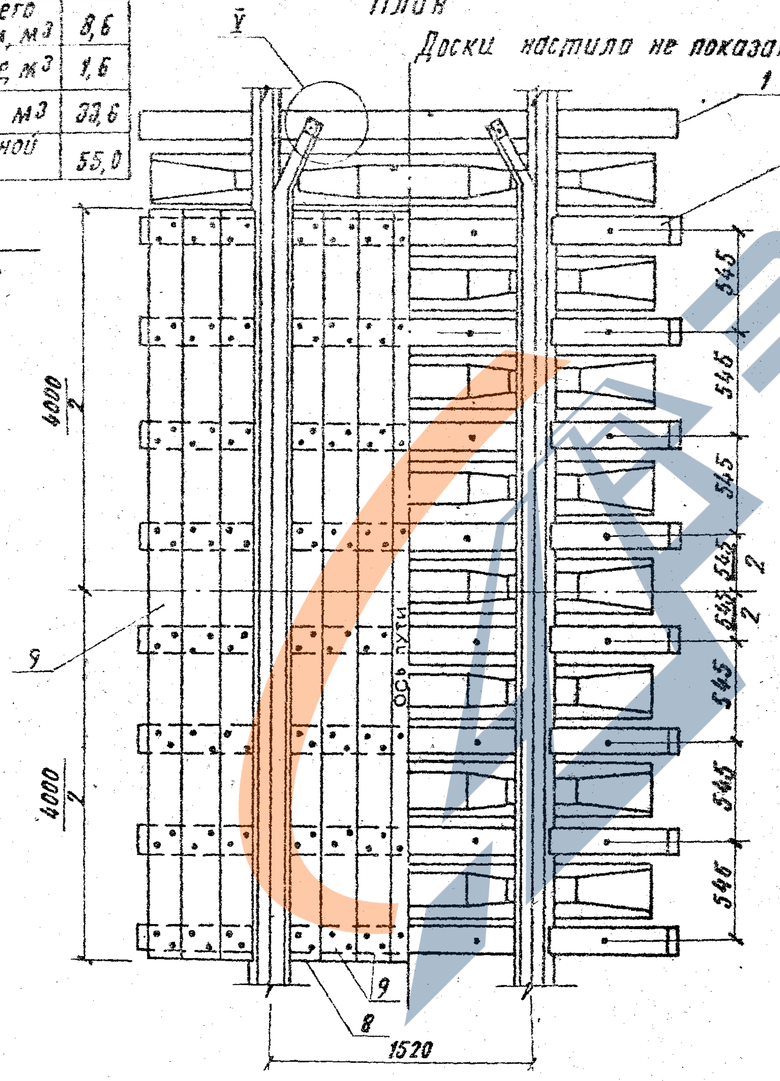

Примечания см. НСД-24

Поз.	Наименование	Кол. на 1НСД1- -1	-2	-3	Обозначение документа
1.	Лежень П-3				
	брус 150×150×3000; 0,068 м³	10	10	10	ГОСТ 8486-86
2.	Брус крайний БК-7	16	16		НСД-5
3.	Брус крайний БК-8			16	НСД-5
4	Брус средний БС-1	8	8		НСЖ-10
5	Брус средний БС-3			8	НСЖ-10
6	Доска настила ДН-3				
	50×150×4000; 0,030 м³	2	2	2	ГОСТ 8486-86
9	Доска настила ДН-4				
	50×280×4000; 0,040 м³	11	11	11	ГОСТ 8486-86
10	Брусок опорный БО-1	16	16		НСЖ-12
10а	Брусок опорный БО-2			16	НСЖ-12
11	Брусок контррельса БКР	4	4	4	НСЖ-7
12	Контррельс Р43				
	ℓ=5200; 232,2 кг	2	2	2	НСЖ-7
13	Гвозди строительные				
	Гвозди К 5,0×150, 0,02 кг	240	240	240	ГОСТ 4028-63
14	Шуруп путевой				
	24×170, 0,56 кг	32	32	32	ГОСТ 809-71
15	Шуруп	4	4	4	НСЖ-15
16	Шайбы пружинные путевые				
	Шайба 24, 0,07 кг.	36	36	36	ГОСТ 19115-73
17	Костыли для железных				
	дорог широкой колеи				
	Костыль 230, 0,51 кг	16	16	16	ГОСТ 5812-82

Разраб.	Патрикеев		501-01-6.87 НСД
Пров.	Леонова		
Н. контр.	Осипенко		Железнодорожные переезды Путевая часть

Стадия	Лист	Листов
РП	1	13

Настил переходов для прогона скота марки 1НСД1

Гипропромтранстрой

Инв. № подл. | Подпись и дата | Взам. инв. №

Копир Дов

Формат А3

Альбом 4

1-1

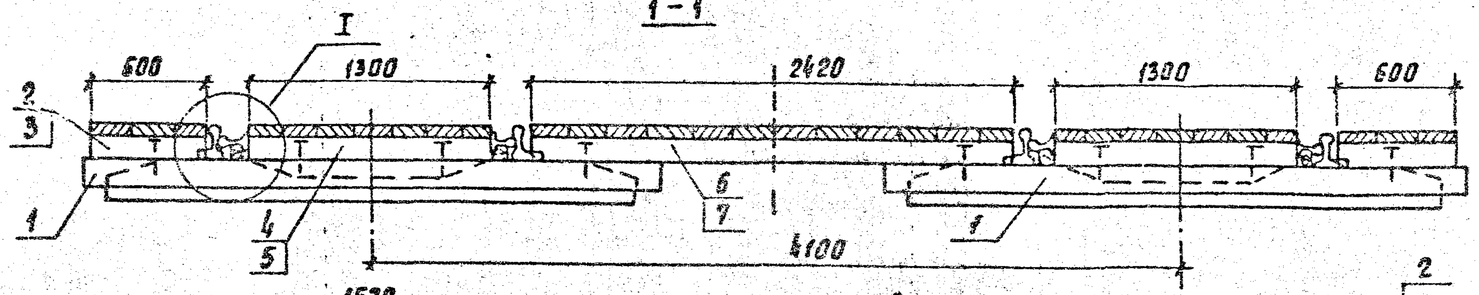

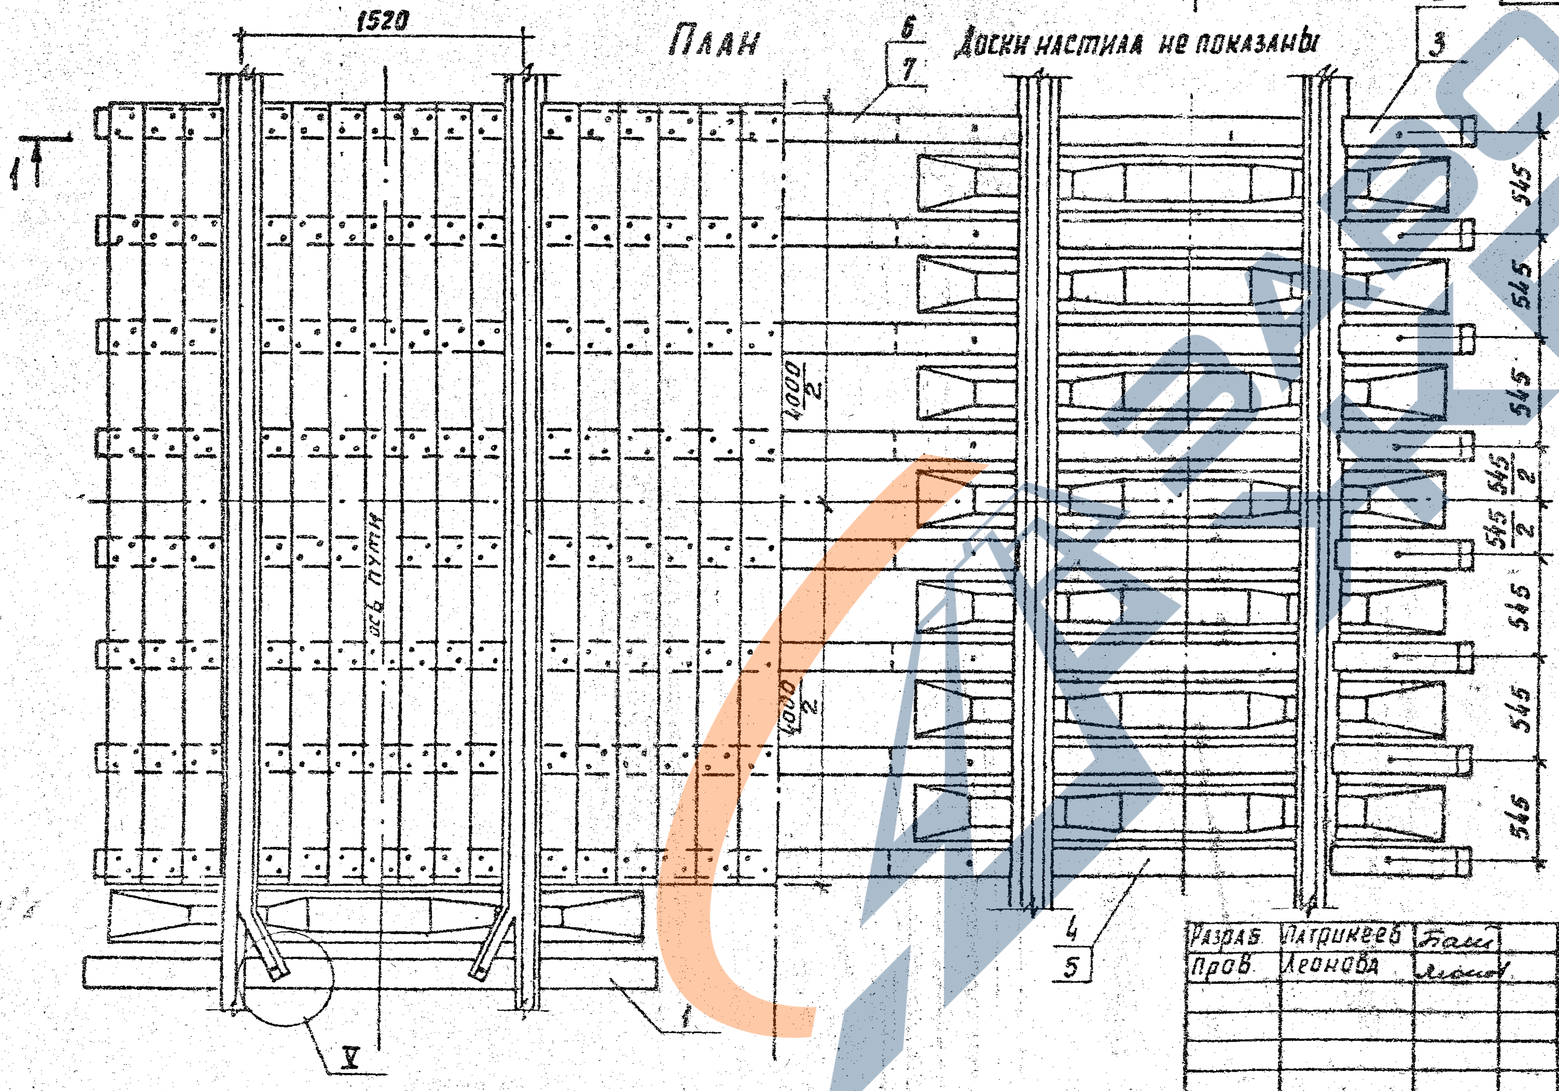

Наименование работ	Кол.
Замена существующего балласта щебеночным, м³	18,1
Щебеночное основание, м³	3,2
Дренажная призма, м³	33,6
Планировка дренажной призмы, м³	55,0

1. Узел I см. НСД-4.
2. Узел V см. НСЖ-7.
3. Спецификацию см. НСД-3.

Разраб.	Патрикеев		
Пров.	Леонова		
Н. контр.	Осипенко		

501-01-6.89 НСД

Железнодорожные переезды. Путевая часть

Стадия	Лист	Листов
РП	2	10

Настил переходов для прогона скота марки 2НСД1

Гипропромтрансстрой

Копир

Формат А3

Альбом 4

Поз.	Наименование	Кол. на 2НСД1-			Обозначение документа
		-1	-2	-3	
1	Лежень Л-3				
	Брус 150×150×3000, м³	20	20	20	ГОСТ 8486-86
2	Брус крайний БК-7	16	16		НСД-5
3	Брус крайний БК-8			16	НСД-5
4	Брус средний БС-1	16	16		НСЖ-10
5	Брус средний БС-3			16	НСЖ-10
6	Брус междупутья БМ-7	8	8		НСД-6
7	Брус междупутья БМ-8			8	НСД-6
8	Доска настила ДН-3				
	50×150×4000; 0,030 м³	4	4	4	ГОСТ 8486-86
9	Доска настила ДН-4				
	50×200×4000; 0.040 м³	28	28	28	ГОСТ 8486-86
10	Брусок опорный БО-1	32	32		НСЖ-12
10а	Брусок опорный БО-2			32	НСЖ-12
11	Брусок контррельса БКР	8	8	8	НСЖ-7
12	Контррельс Р43				
	Р-5200; 232,2 кг	4	4	4	НСЖ-7

Поз.	Наименование	Кол. на 2НСД1-			Обозначение документа
		-1	-2	-3	
13	Гвозди строительные				
	гвозди к 5,0×150; 0,02кг	576	576	576	ГОСТ 4028-63
14	Шуруп путевой				
	24×170, 0,56кг	64	64	64	ГОСТ 809-71
15	Шуруп	8	8	8	НСЖ-15
16	Шайбы пружинные путевые				
	Шайба 24; 0,07 кг	72	72	72	ГОСТ 19115-73
17	Костыли для железных				
	дорог шириной колеи				
	костыль 230, 0,51 кг	32	32	32	ГОСТ 5812-82

Инв. № подл. | Подпись и дата | Взам. инв. №

Разраб.	Патрикеев		
Пров.	Леонова		
Н. контр.	Осипенко		

501-01-6.89 НСД

Настил переходов для прогона скота марки 2НСД1. Спецификация

Стадия	Лист	Листов
РП	3	13

Гипропромтрансстрой

Копир

Формат А3

Альбом 4

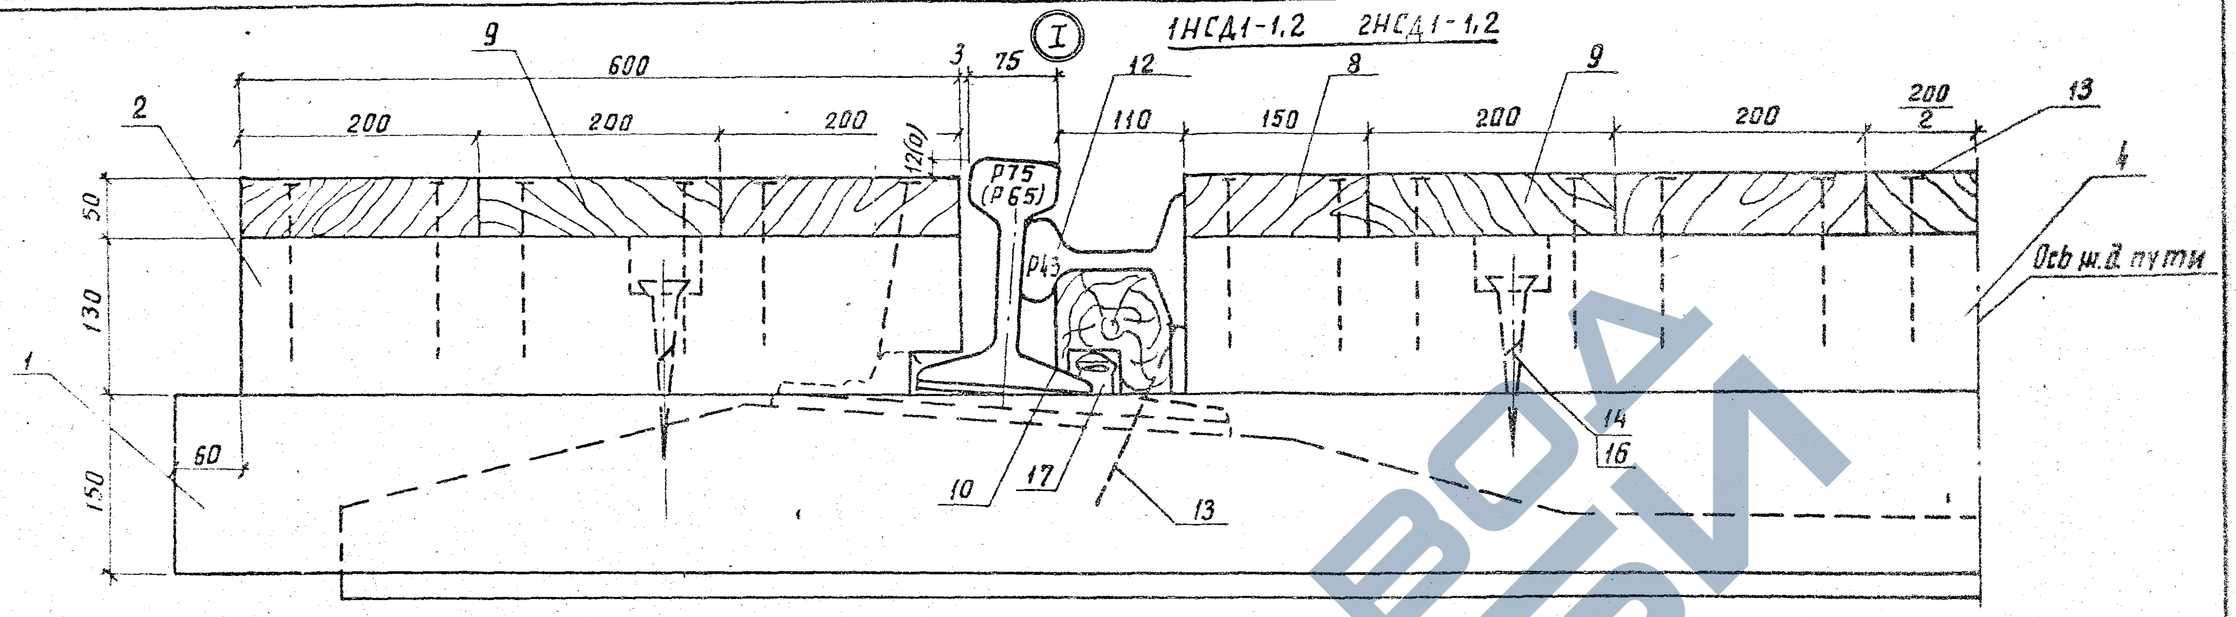

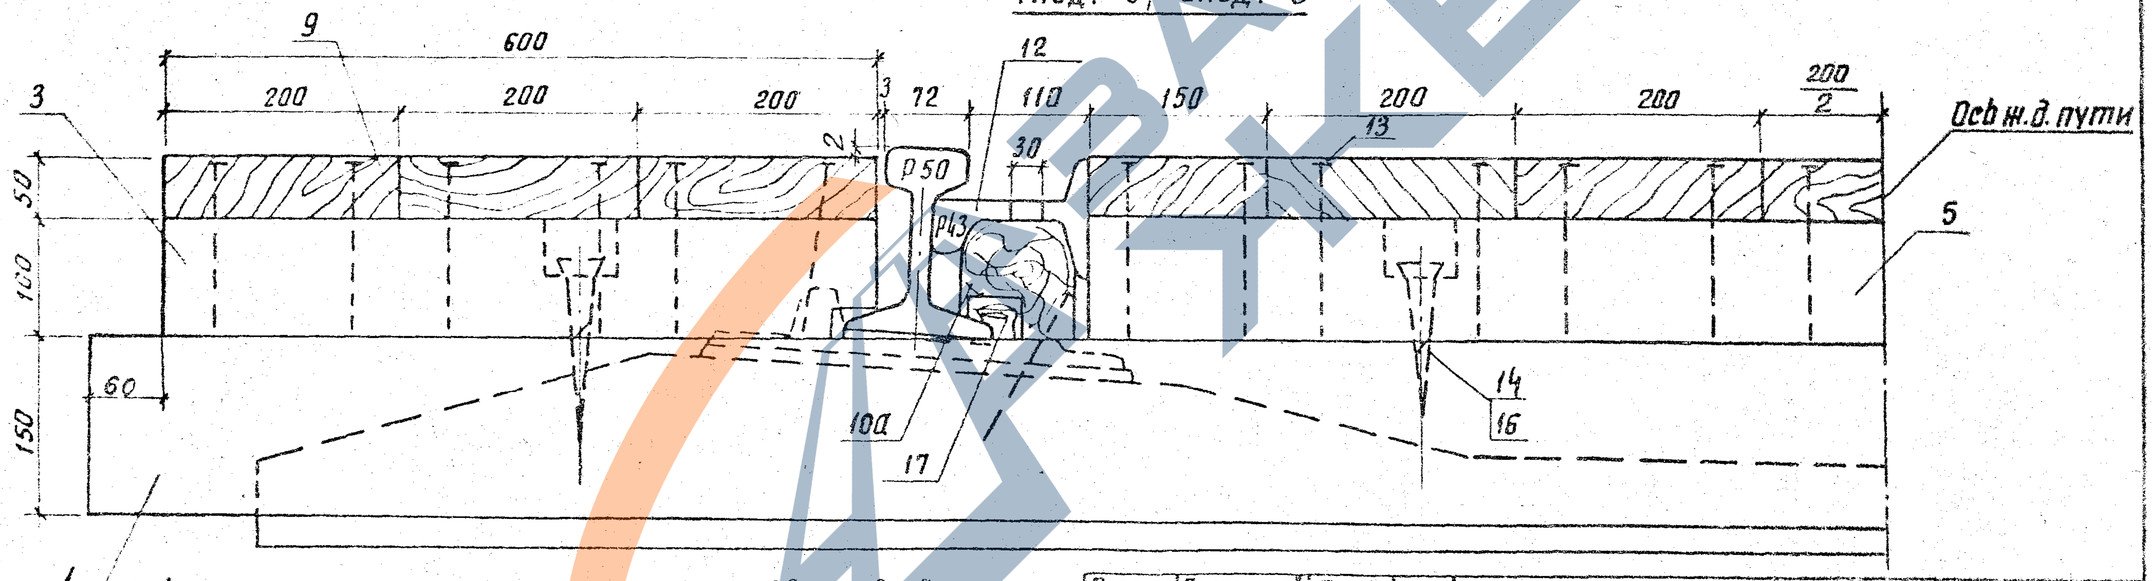

1. Доски настила и опорные бруски крепятся двумя гвоздями в каждом пересечении.
2. Лежни поз.1 крепятся к подошве рельсов (с внутренней стороны) двумя костылями поз.17.
3. Отверстия в контррельсе диаметром 30мм сверлить по месту над клеммными болтами при необходимости.

Разраб.	Патрикеев		
Пров.	Лавочова		
Н.контр.	Олипенко		

501-01-6.89 НСД

Железнодорожные переезды
Путевая часть

стадия	лист	листов
РП	4	13

Узел I

Гипропромтрансстрой

копир

формат А3

Альбом 1

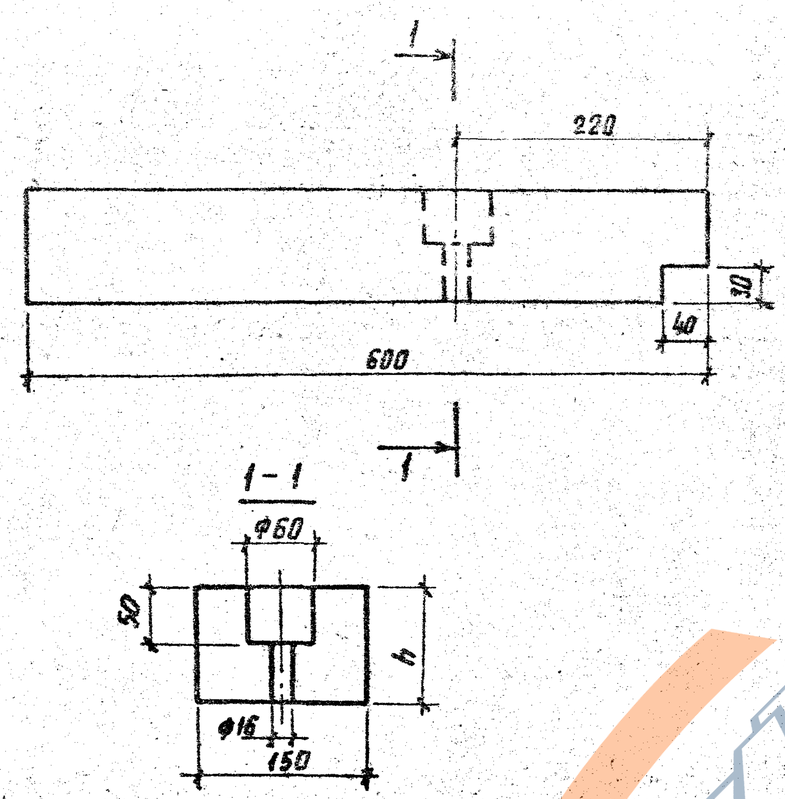

Марка бруса	h, мм	Объем, м³
БК-7	130	0,012
БК-8	100	0,009

Разраб.	Патрикеев	
Провер.	Леонова	
Н.контр.	Осипенко	

501-01-6.89 НСД

Брус крайний БК-7, БК-8

Стадия	Масса	Масштаб
РП	—	1:5
Лист 5	Листов 13	

Брус 150×h гост 8486-86

Гипропромтрансстрой

Копир

Формат А3

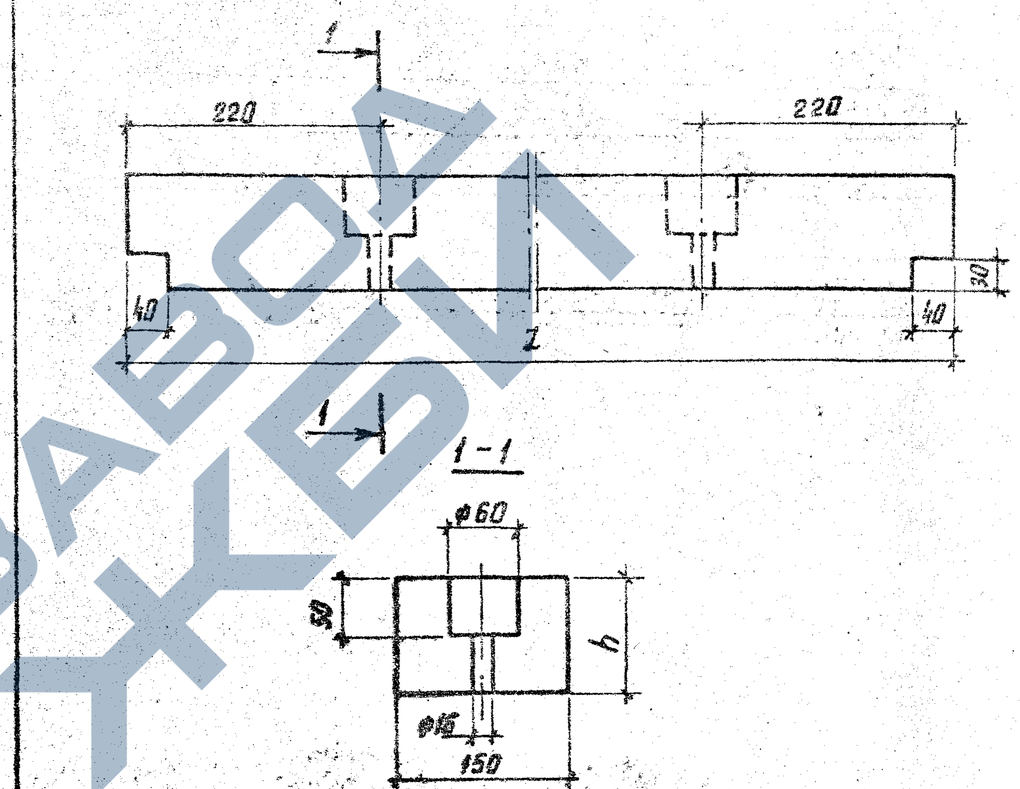

Марка бруса	Размеры, мм		Объем м³
	h	2	
БМ-7	130	2420	0,047
БМ-8	100	2430	0,036

Инв. № подл. | Подпись и дата | Взам. инв. №

Разраб.	Патрикеев	
Пров.	Леонова	
Н.контр.	Осипенко	

501-01-6.89 НСД

Брус междурядья БМ-7; БМ-8

Стадия	Масса	Масштаб
РП	—	1:5
Лист 6	Листов 13	

Брус h×150 гост 8486-86

Гипропромтрансстрой

Копир

Формат А3

1-1

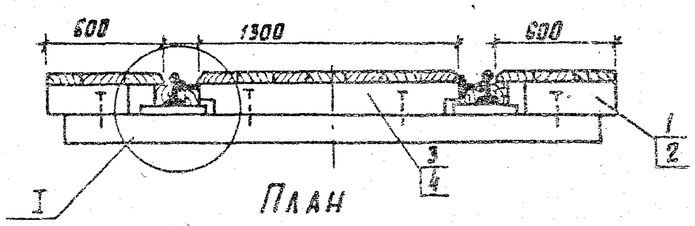

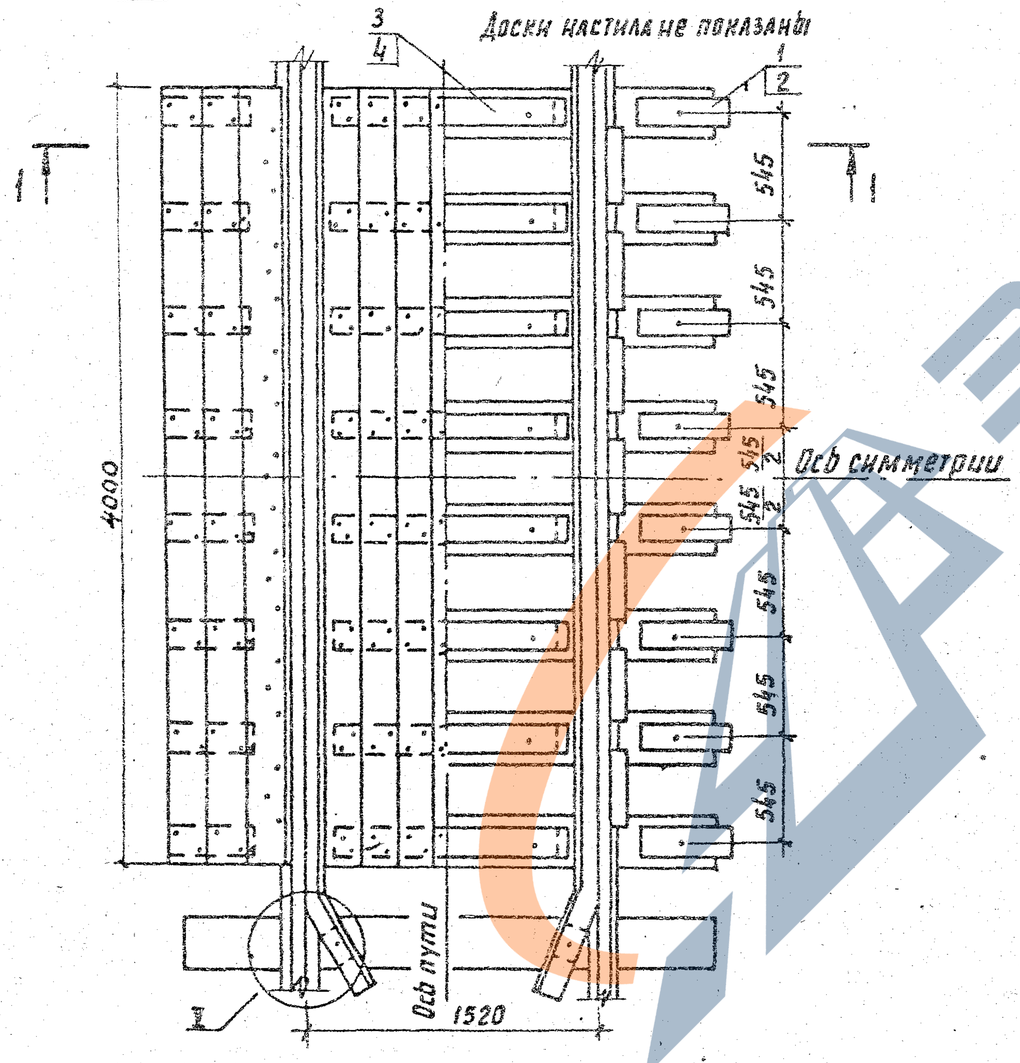

NN п/п	Наименование работ		Кол.
1	Замена существующего балласта щебеночным,	$м^3$	8,6
2	Щебеночное основание,	$м^3$	1,6
3	Дренажная призма,	$м^3$	30,2
4	Планировка дренажной призмы,	$м^2$	53,0

1. Спецификацию см. НСД-8.
2. Узел I см. НСД-11.
3. Узел V см. НСИ-7.

Разраб.	Патрикеев			501-01-6.89 НСД	
Пров.	Леонова				
Н. контр.	Осипенко			Железнодорожные переезды Путевая часть	Стадия: РП; Лист: 13
				Настил переходов для прогона скота марки 1НСД2	Гипропрограмтранстехпроект

Инв. № подл. | Подпись и дата | Взам. инв. №

копир. Лобр-

формат А3

Альбом

Поз.	Наименование	Кол. на 1НСД2- -1	-2	-3	Обозначение документа
1	Брус крайний БК-9	16	16		НСД-12
2	Брус крайний БК-10			16	НСД-12
3	Брус средний БС-8	8	8		НСН-23
4	Брус средний БС-5			8	НСН-23
7	Доска настила ДН-3				
	50×150×4000; 0,03 м³	2	2	2	ГОСТ 8486-86
8	Доска настила ДН-4				
	50×200×4000; 0,04 м³	11	11	11	ГОСТ 8486-86
9	Брусок опорный БО-3	14	14		НСН-25
10	Брусок опорный БО-4			14	НСН-25
11	Брусок опорный БО-7	14	14		НСН-26
12	Брусок опорный БО-9			14	НСН-27
13	Брусок контррельса БКР	4	4	4	НСН-7
14	Контррельс Р43				
	ℓ=5200; 232,2 кг	2	2	2	НСН-7
15	Гвозди строительные				
	гвозди К5,0×150; 0,02 кг	262	262	262	ГОСТ 4028-63

Поз.	Наименование	Кол. на 1НСД2- -1	-2	-3	Обозначение документа
16	Шуруп путевой				
	24×170; 0,56 кг	32	32	32	ГОСТ 809-71
17	Шуруп	4	4	4	НСН-15
18	Шайбы пружинные путевые				
	шайба 24; 0,07 кг	36	36	36	ГОСТ 19115-73

Инв. № подл. | Подпись и дата | Взам. инв. №

Разраб.	Патрикеев		
Пров.	Леонова		
Н. контр.	Осипенко		

501-01-6.89 НСД

Настил переходов для прогона скота марки 1НСД2. Спецификация

Стадия	Лист	Листов
РП	8	13

Гипропромтранстрой

Копир. Ф 2а

Формат А3

ЗАВОД ЖБИ

1-1

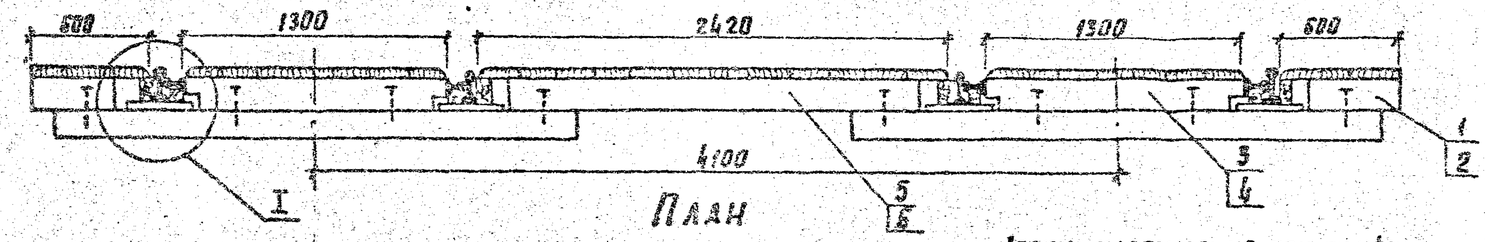

План

Доски настила не показаны

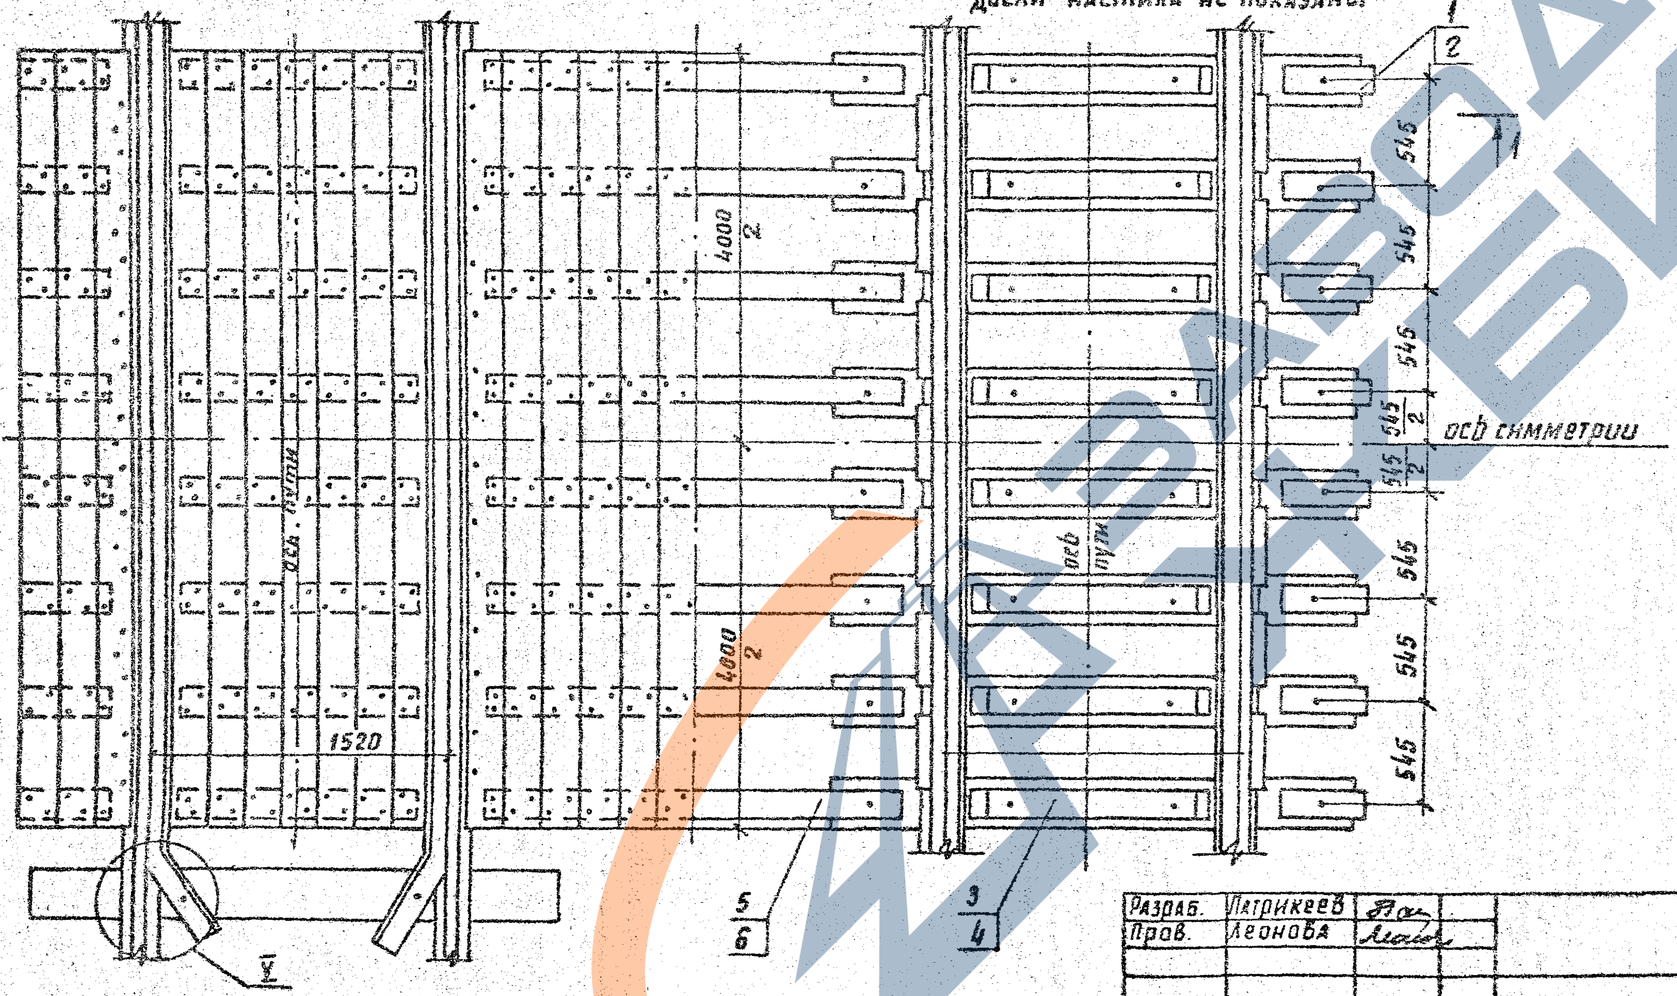

№ п/п	Наименование работ	Кол.
1	Замена существующего	,
	балласта щебеночным, м³	18,1
2	Щебеночное основание, м³	3,2
3	Дренажная призма, м³	30,2
4	Планировка дренажной	
	призмы, м²	53,0

1. Спецификацию см. НСД-10.
2. Узел I см. НСД-11.
3. Узел V см. НСН-7.

Разраб.	Патрикеев		
Пров.	Леонова		
Н.контр.	Осипенко		

501-01-6.89 НСД

Железнодорожные переезды Путевая часть	стадия	лист	листов
	РП	9	13
Настил переходов для прогона ската марки 2НСД2	Гипропромтранстэкспро		

https://zavodbi.com/

Поз.	Наименование	Кол. на 2НСД2-			Обозначение документа
		-1	-2	-3	
1	Брус крайний БК-9	16	16		НСД-12
2	Брус крайний БК-10			16	НСД-12
3	Брус средний БС-8	16	16		НСЖ-23
4	Брус средний БС-5			16	НСЖ-23
5	Брус междупутья БМ-9	8	8		НСД-13
6	Брус междупутья БМ-10			8	НСД-13
7	Доска настила ДН-3				
	50×150×4000; 0,03 м³	4	4	4	ГОСТ 8486-86
8	Доска настила ДН-4				
	50×200×4000; 0,04 м³	28	28	28	ГОСТ 8486-86
9	Брусок опорный БО-3	28	28		НСЖ-25
10	Брусок опорный БО-4			28	НСЖ-25
11	Брусок опорный БО-7	28	28		НСЖ-25
12	Брусок опорный БО-9			28	НСЖ-27
13	Брусок контрреборда БКР	8	8	8	НСЖ-7
14	Контрреборс Р43				
	ℓ=5200; 232,2 кг	4	4	4	НСЖ-7
15	Гвозди строительные				
	гвозди К5,0×150; 0,02 кг	620	620	620	ГОСТ 4028-63

Поз.	Наименование	Кол. на 2НСД2-			Обозначение документа
		-1	-2	-3	
16	Шуруп путевой				
	24×170, 0,56 кг	64	64	64	ГОСТ 809-71
17	Шуруп	8	8	8	НСЖ-15
18	Шайбы пружинные путевые				
	шайба 24, 0,07 кг	72	72	72	ГОСТ 19115-73

Разраб.	Нагимжев		501-01-6.89 НСД
Пров.	Леонова		
Н. контр.	Осипенко		Настил переходов для прогона скота марки 2НСД2. Спецификация
			Стадия: РП; Лист: 10; Листов: 13
			Гипропромтранспстрой

Копир. Р.а.

Формат А3

Альбом 4

1НСД2-1, 2; 2НСД2-1, 2

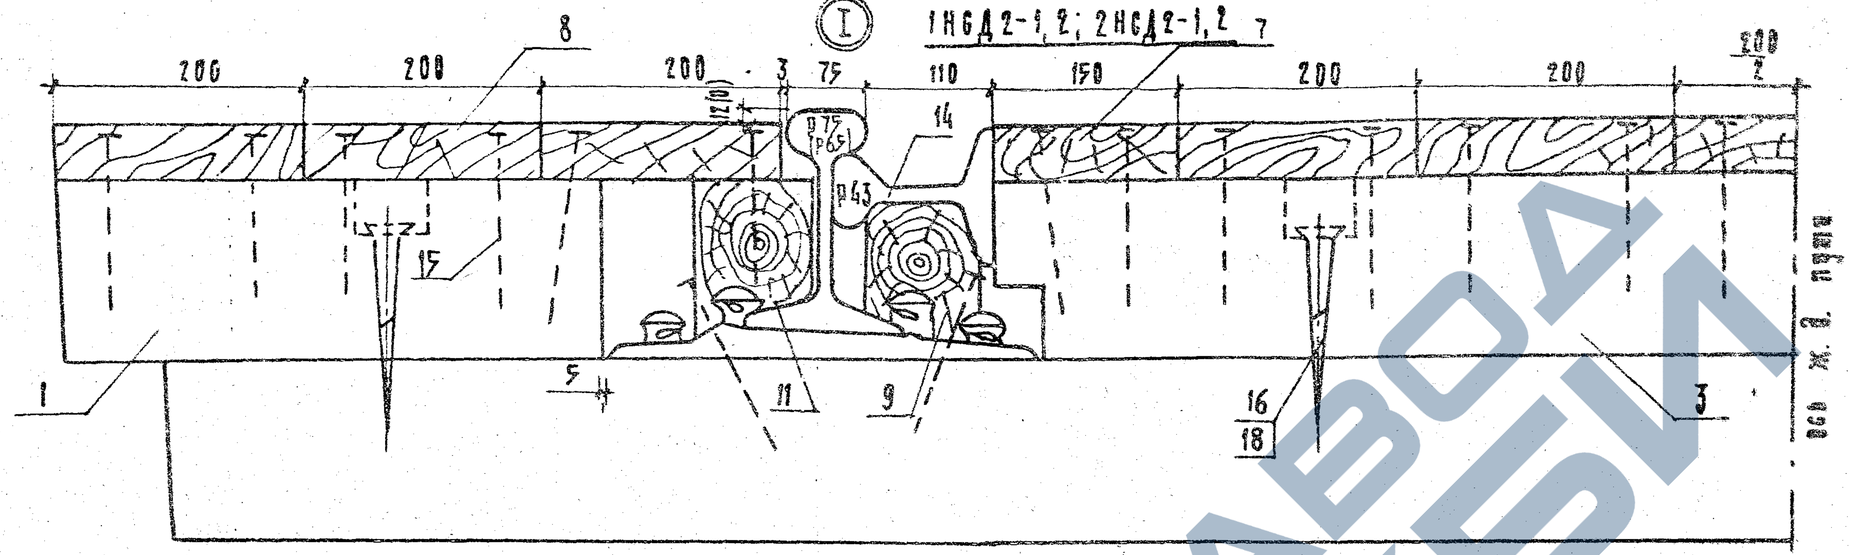

1НСД2-3; 2НСД2-3

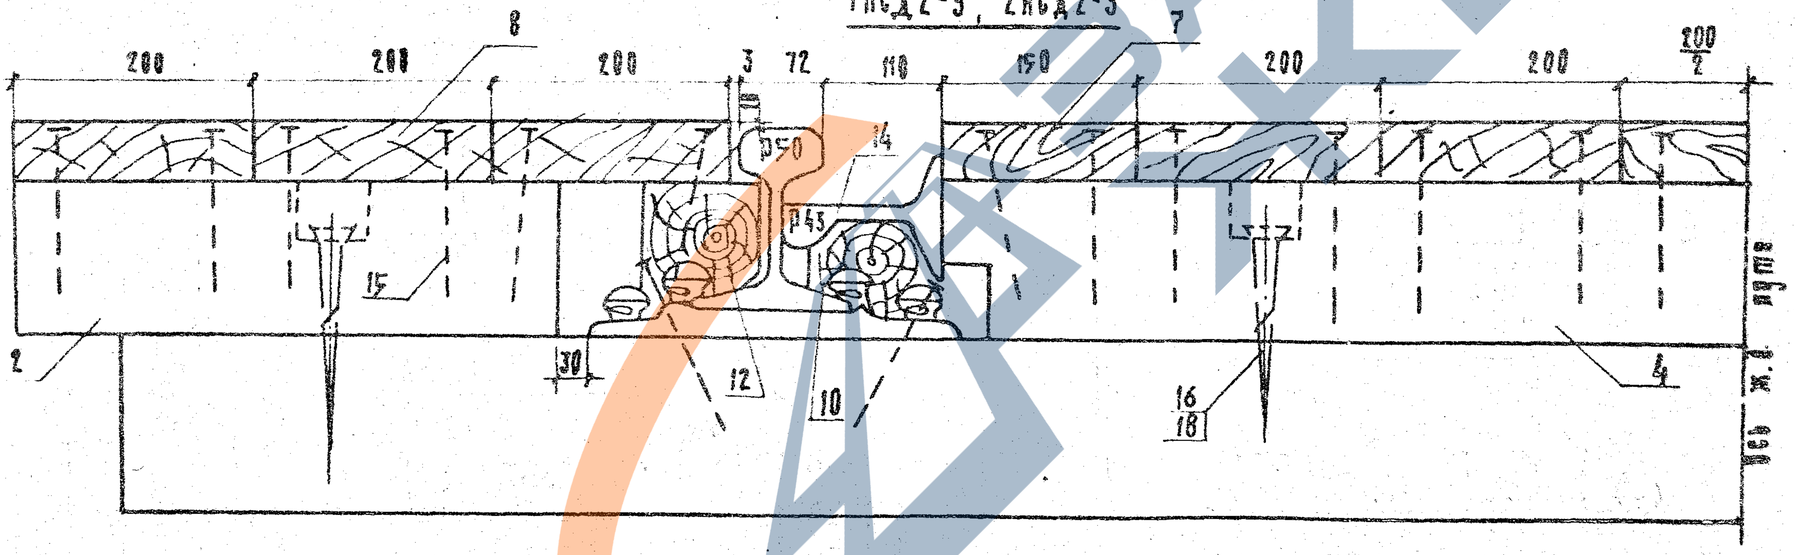

Доски настила и опорные брусья крепятся двумя глухарями в каждом пересечении.

Разраб.	Патрикеев	
Провер.	Леонова	
Н. контр.	Беленко	

901-01-6.89 НСД

Железнодорожные переезды. Путевая часть.

Узел I

Копия

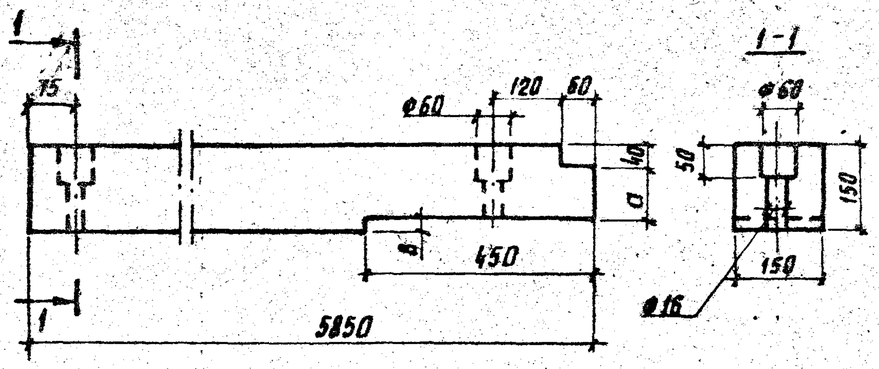

Марка бруска	Размеры, мм		Объем, м³
	а	в	
БК-9	110	0	0,131
БК-10	100	10	0,131

Разраб.	Патрикеев		
Пров.	Леонова		
Н.контр.	Осипенко		

501-01-6.89 НДД

Брус крайний БК-9, БК-10

Стадия	Масса	Масштаб
РП	—	1:10
Лист 11	Листов 12	

Брусок 150×150 ГОСТ 8486-86

Гипропромтранесстрой

Формат А4

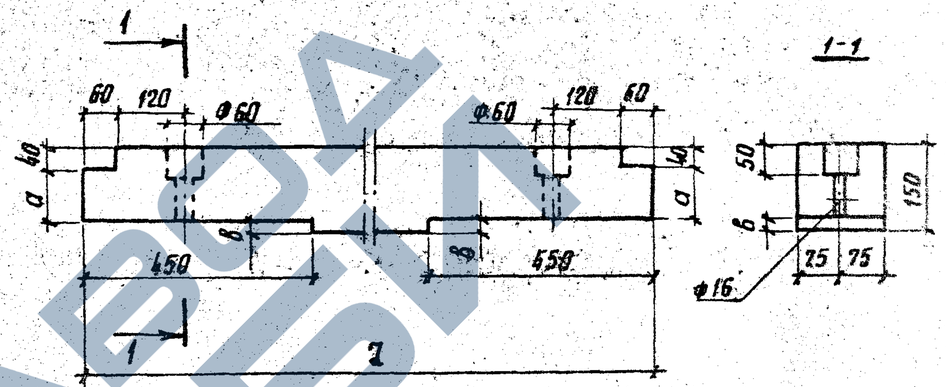

Марка бруска	Размеры, мм			Объем, м³
	ℓ	а	в	
БМ-9	2120	110	0	0,047
БМ-10	2140	105	5	0,047

Разраб.	Патрикеев		
Пров.	Леонова		
Н.контр.	Осипенко		

501-01-6.89 НДД

Брус междупутья БМ-9, БМ-10

Стадия	Масса	Масштаб
РП	—	1:10
Лист 12	Листов 12	

Брусок 150×150 ГОСТ 8486-86

Гипропромтранесстрой

Формат А3

Инв.№ подл. | Подпись и дата | Взам.инв.№